Gaveau - Bondu Associés

GAVEAU BONDU ASSOCIES
15, rue du Bal Champêtre
27400 LOUVIERS

Ingénierie en Aménagement Paysager
gba-paysage.com
agence@gaveau-bondu-associes.fr

Maître d'ouvrage:
VILLE DE MAROMME
Place Jean Jaurès
76153 MAROMME Cedex

VALLÉE DU CAILLY
VILLE DE MAROMME

ELEVATION AA'

Elévation topographique de l'existant.
166% de pente ou +/-59°

22.00 Courbes et points de niveaux _EXISTANT_

Clôtures _EXISTANT_

Pied et Tête de Talus _EXISTANT_

version n°: 09-12-EDL-TOPO-002

Exposé le: 23-12-2009
Visa par le maître d'ouvrage:

Echelle: 1/100
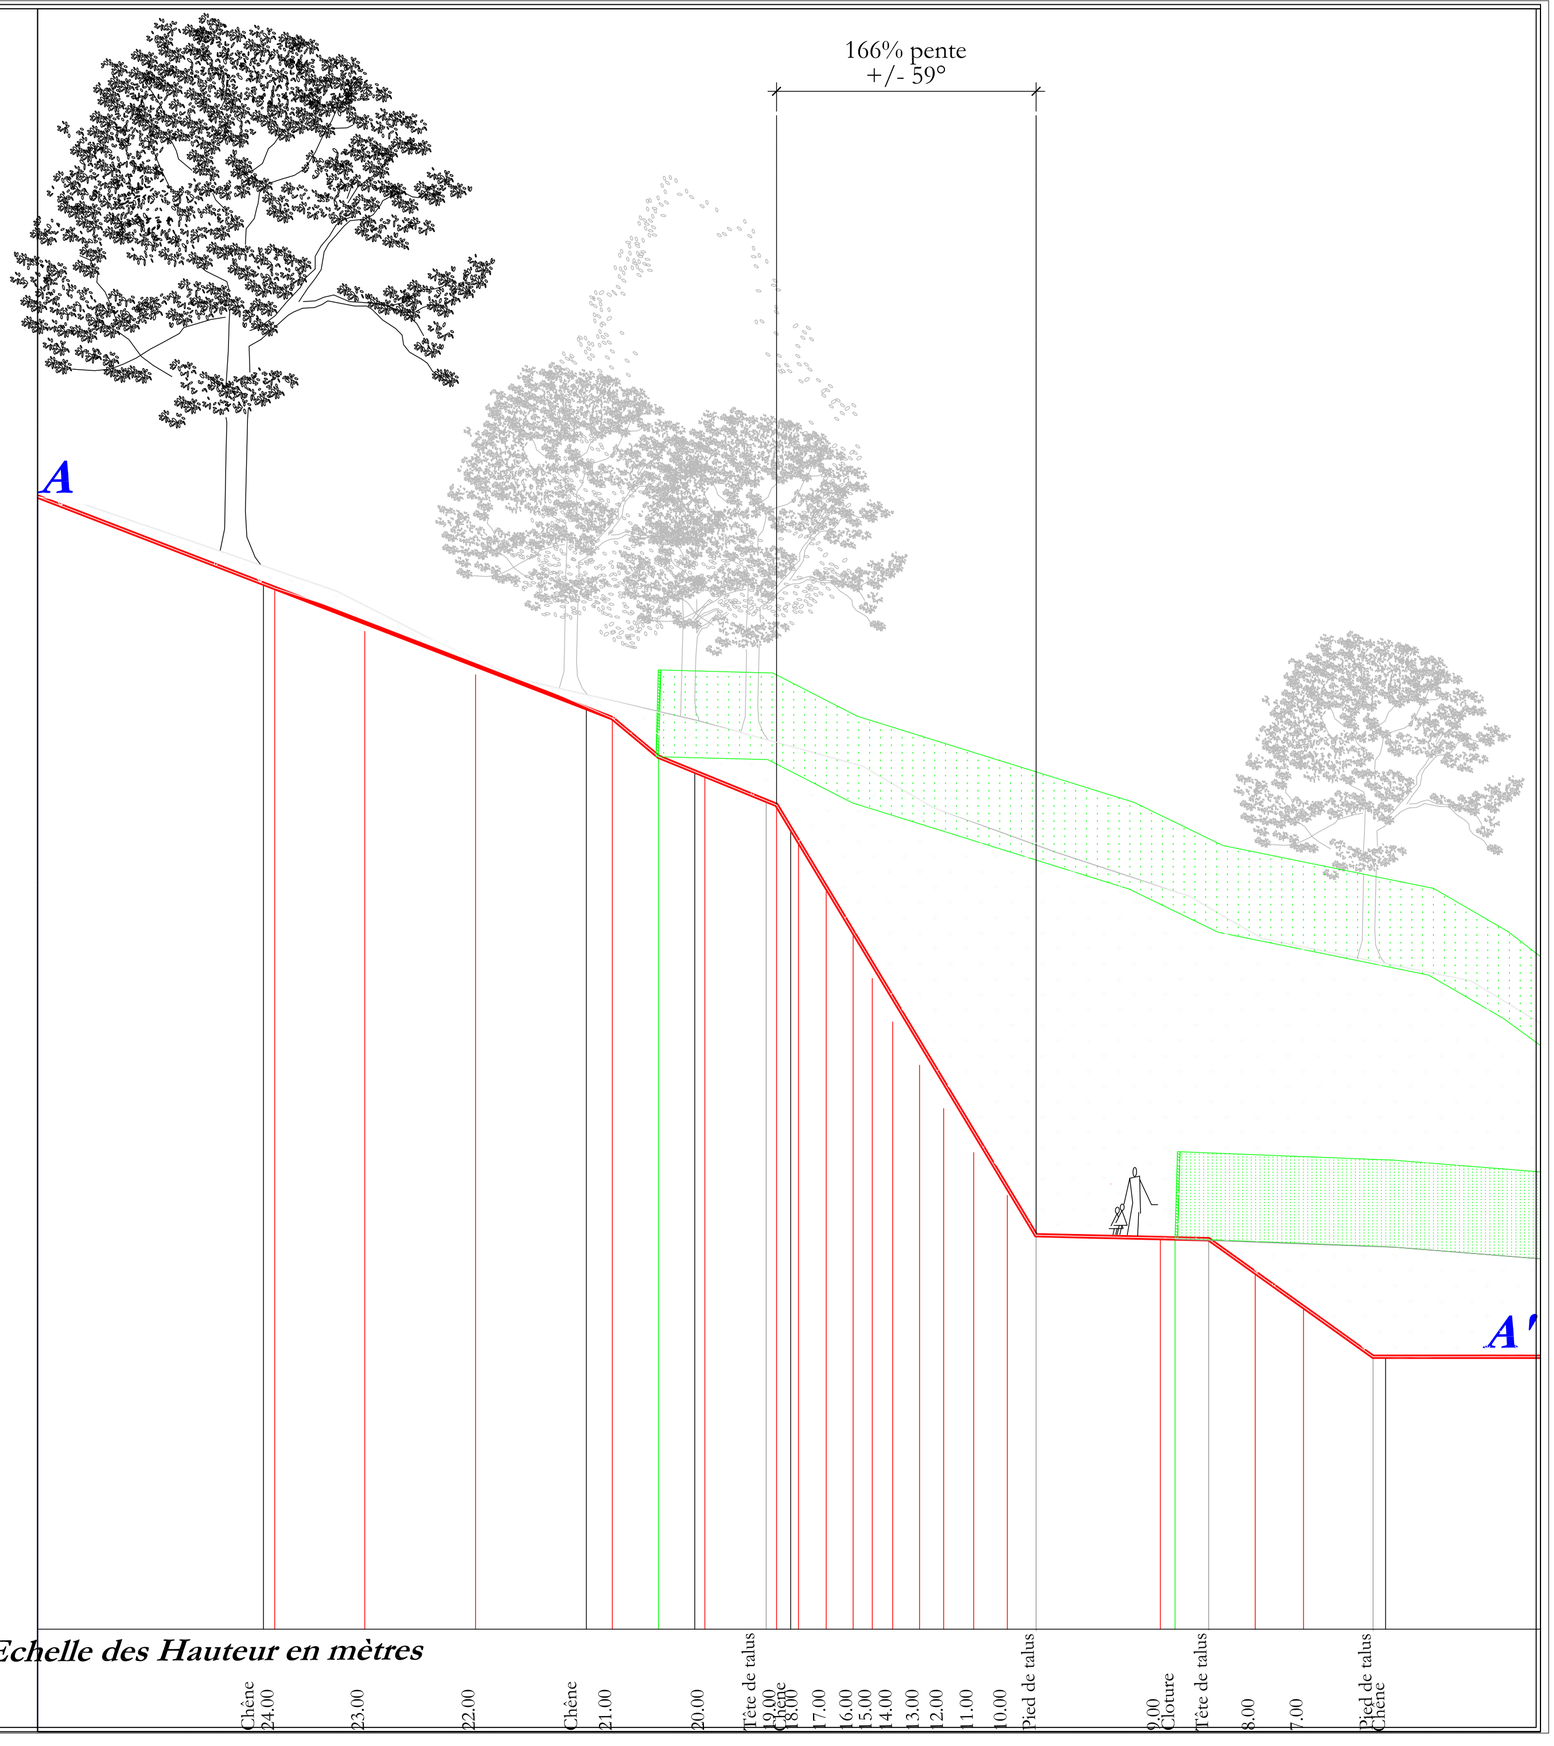
N
O E
S