Gaveau - Bondu Associés

AUTEUR:

GAVEAU BONDU ASSOCIES
15, rue du Bal Champêtre
27400 LOUVIERS

Ingénierie en Aménagement Paysager
gba-paysage.com
agence@gaveau-bondu-associes.fr

Maître d'ouvrage:
VILLE DE MAROMME
Place Jean Jaurès
76153 MAROMME Cedex

VALLÉE DU CAILLY
VILLE DE MAROMME

PLAN D'ETAT DES LIEUX

Plan topographique avec élévation de l'existant.

22.00 Courbes et points de niveaux _EXISTANT_

Clôtures _EXISTANT_

Pied et Tête de Talus _EXISTANT_

version n°: 09-12-EDL-TOPO-001

Exposé le:
23-12-2009
24-02-2010
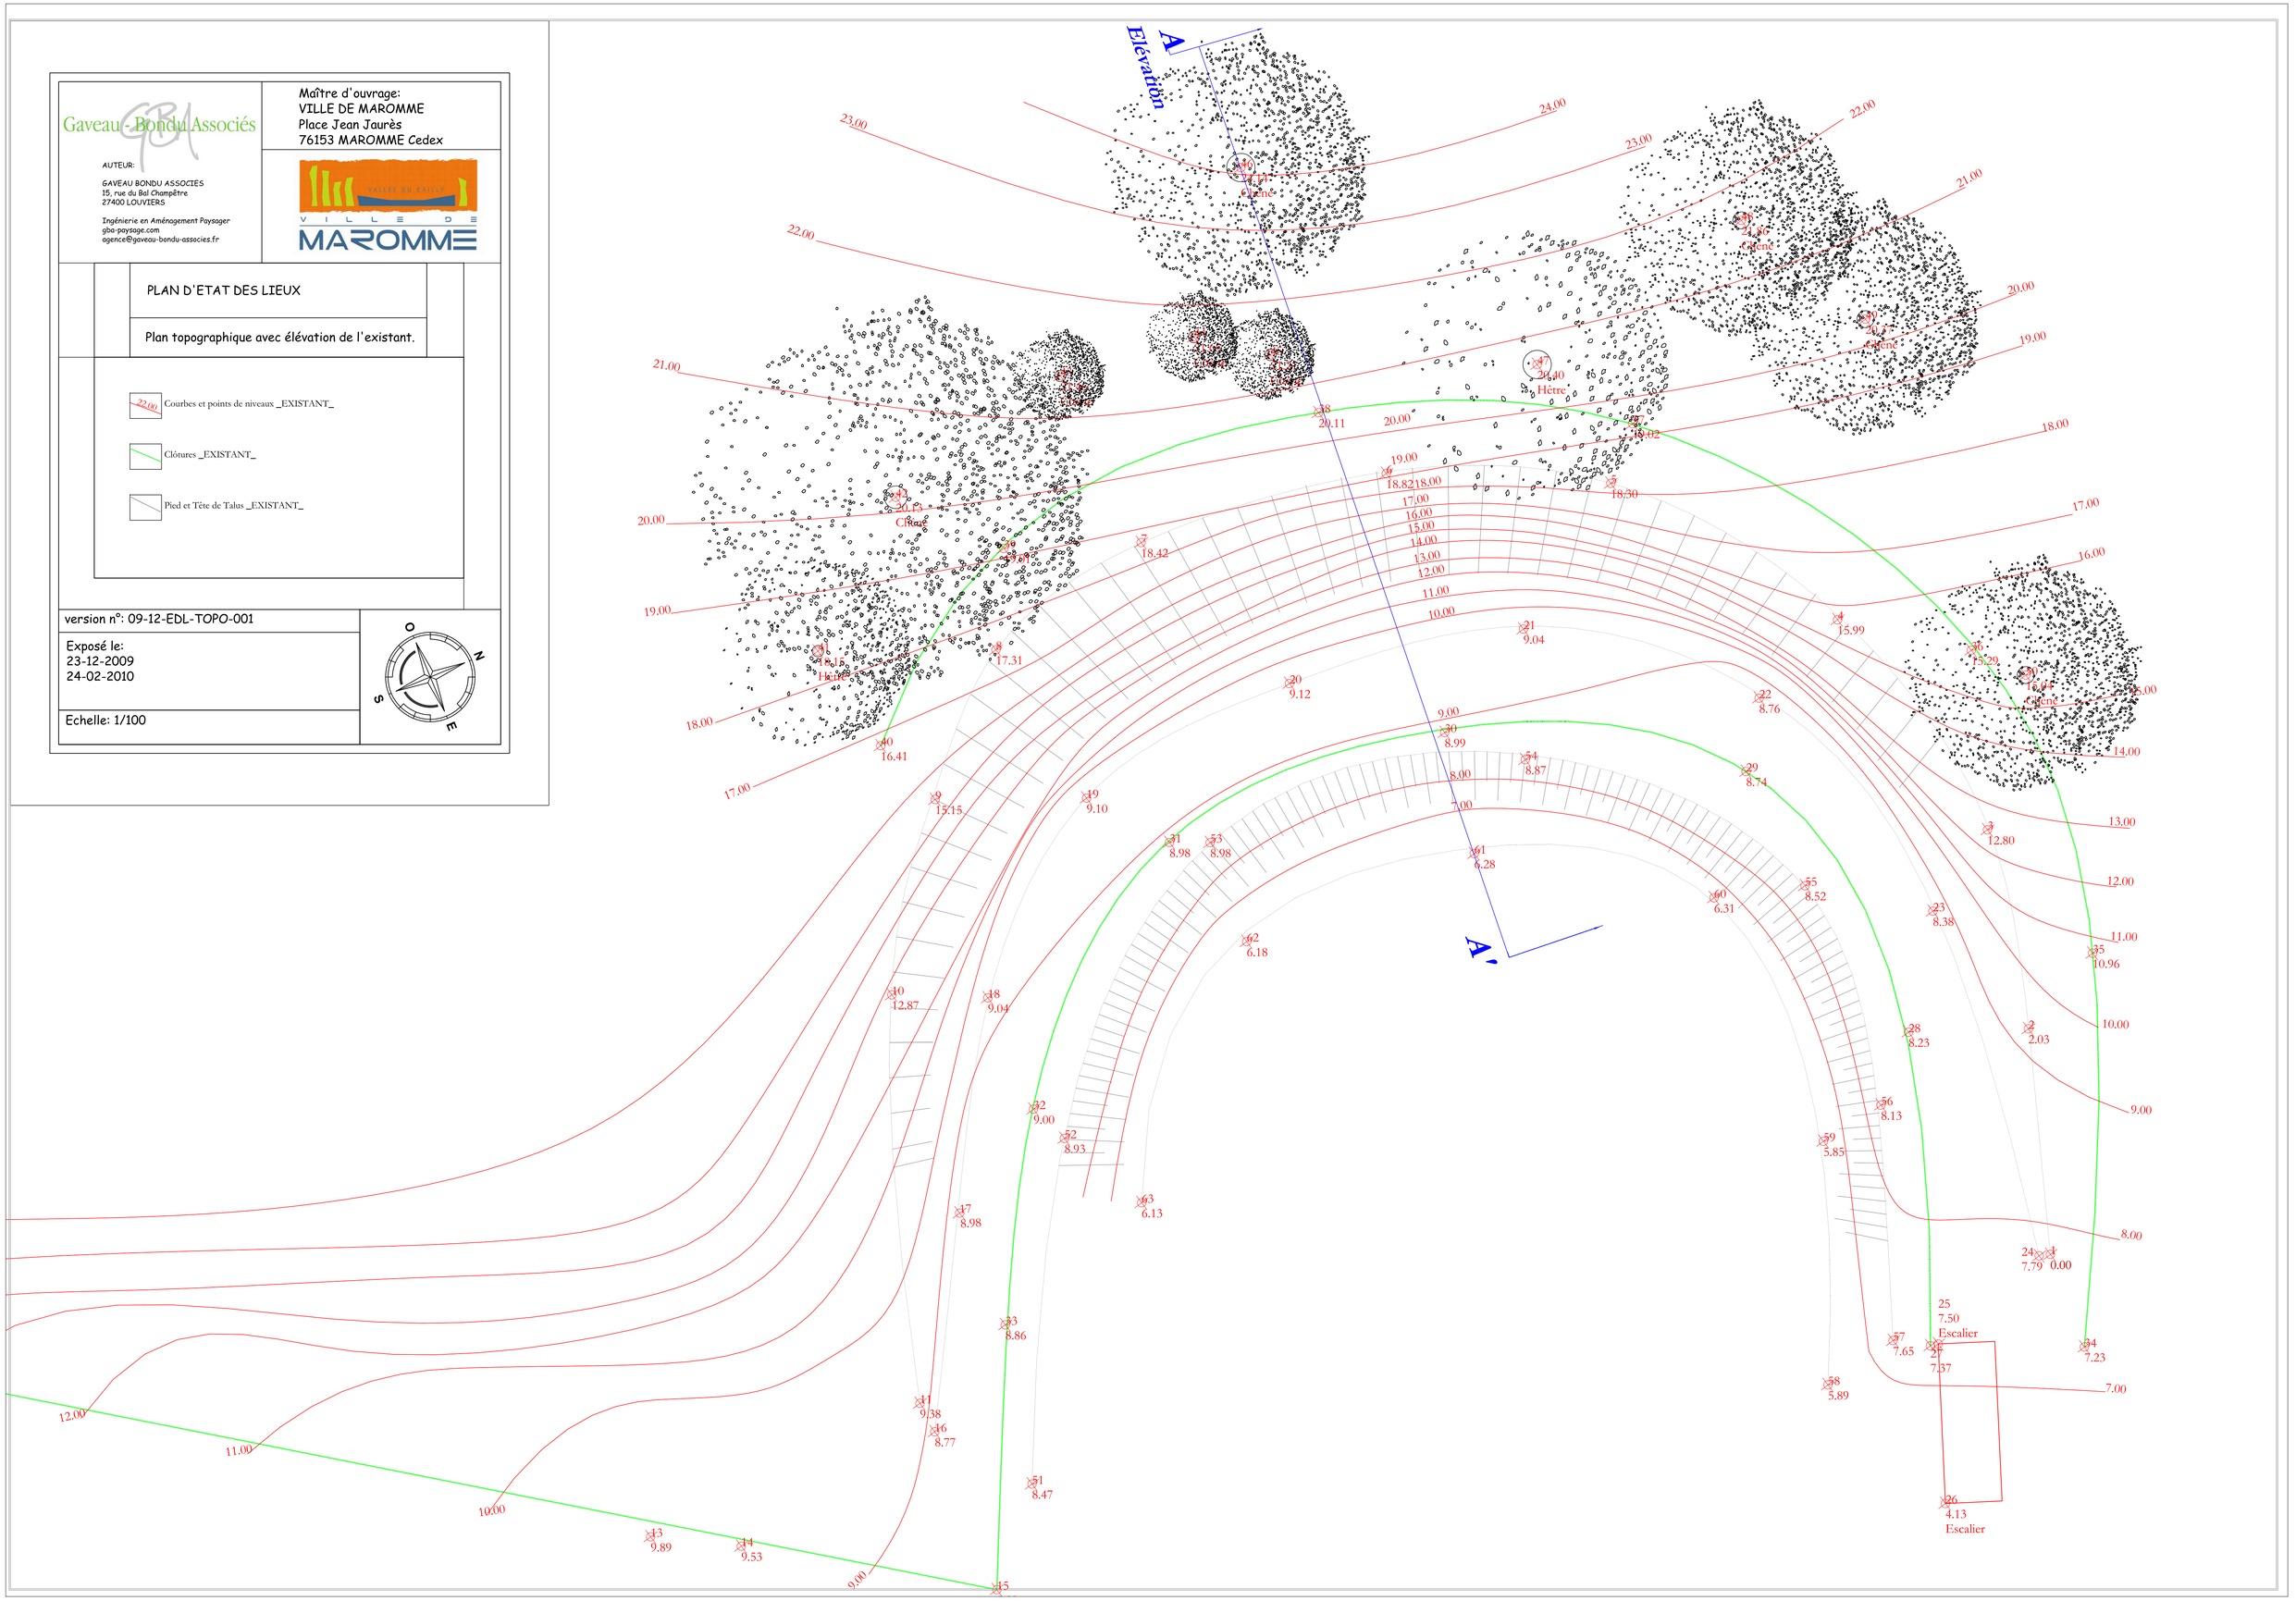
Echelle: 1/100