Gaveau - Bondu Associés

AUTEUR:

GAVEAU BONDU ASSOCIES
15, rue du Bal Champêtre
27400 LOUVIERS

Ingénierie en Aménagement Paysager
gba-paysage.com
agence@gaveau-bondu-associes.fr

Maître d'ouvrage:
VILLE DE MAROMME
Place Jean Jaurès
76153 MAROMME Cedex

VALLÉE DU CAILLY
VILLE DE
MAROMME

PLAN MASSE DU TALUS _ETAT PROJETE_

Plan topographique avec mention de l'existant.

- 22.00 Courbes et points de niveaux _EXISTANT_
- 22.00 Courbes et points de niveaux _PROJET_
- Clôtures _EXISTANT_
- Clôtures _PROJET_
- Clôtures _VARIANTE_ à ajouter en démolition et en re-création.
- Emprise des remblais sur zone du talus (et de la sente pour partie).
- Souches (indiquées pour partie) à supprimer sur zone du talus
- Autres souches à supprimer sur zone du chantier (visite à effectuer)
- Zone de mise en oeuvre de toile de jute agrafée.
- Tranchée d'éclairage (indiquée pour partie)

version n°: 24-02-10-PROJET-TOPO-004

Exposé le: 24-02-2010
Visa par le maître d'ouvrage:
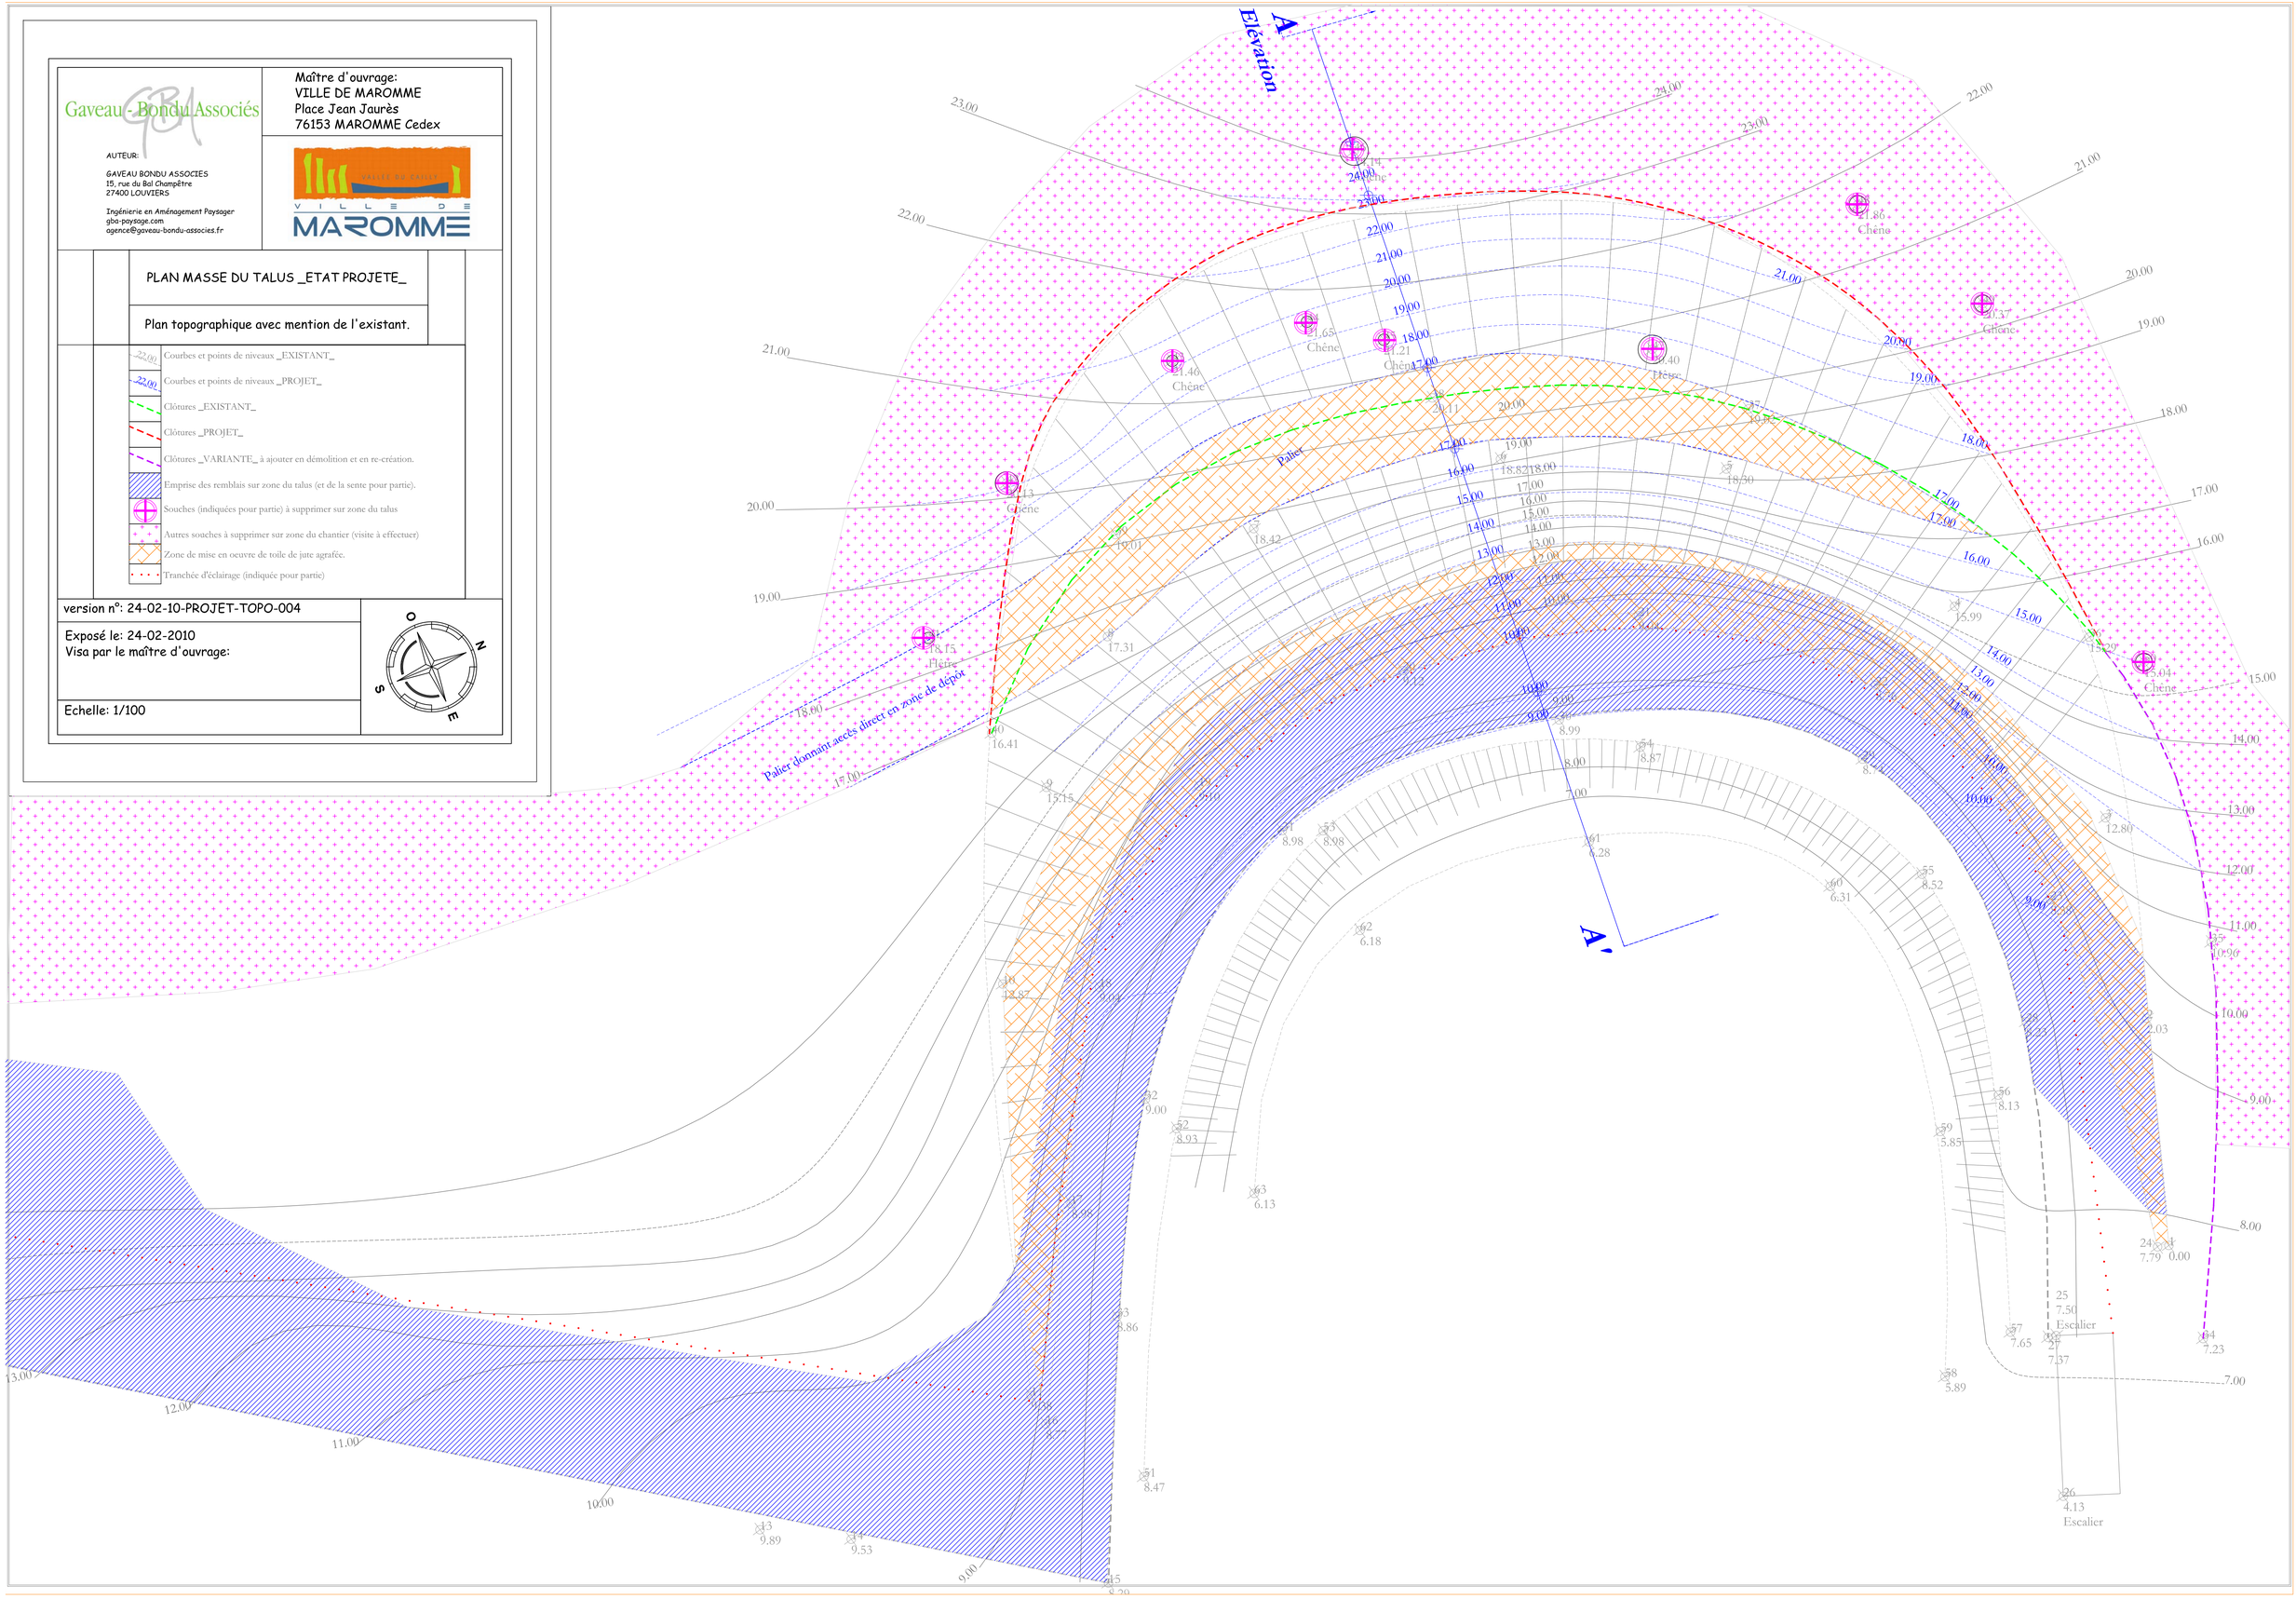
Echelle: 1/100