Gaveau - Bondu Associés

GAVEAU BONDU ASSOCIES
15, rue du Bal Champêtre
27400 LOUVIERS

Ingénierie en Aménagement Paysager
gba-paysage.com
agence@gaveau-bondu-associes.fr

Maître d'ouvrage:
VILLE DE MAROMME
Place Jean Jaurès
76153 MAROMME Cedex

VALLÉE DU CAILLY
VILLE DE MAROMME

ELEVATION AA'

Elévation topographique du projet

- 22.00 Courbes et points de niveaux _EXISTANT_
- Mise en oeuvre de toile de jute _PROJET_
- Clôtures _PROJET_
- Profil Talus _PROJET_
- Déblais
- Remblais

version n°: 24-02-2010-PROJET-TOPO-004

Exposé le: 24-02-2010
Visa par le maître d'ouvrage:

Echelle: 1/100

N E S O

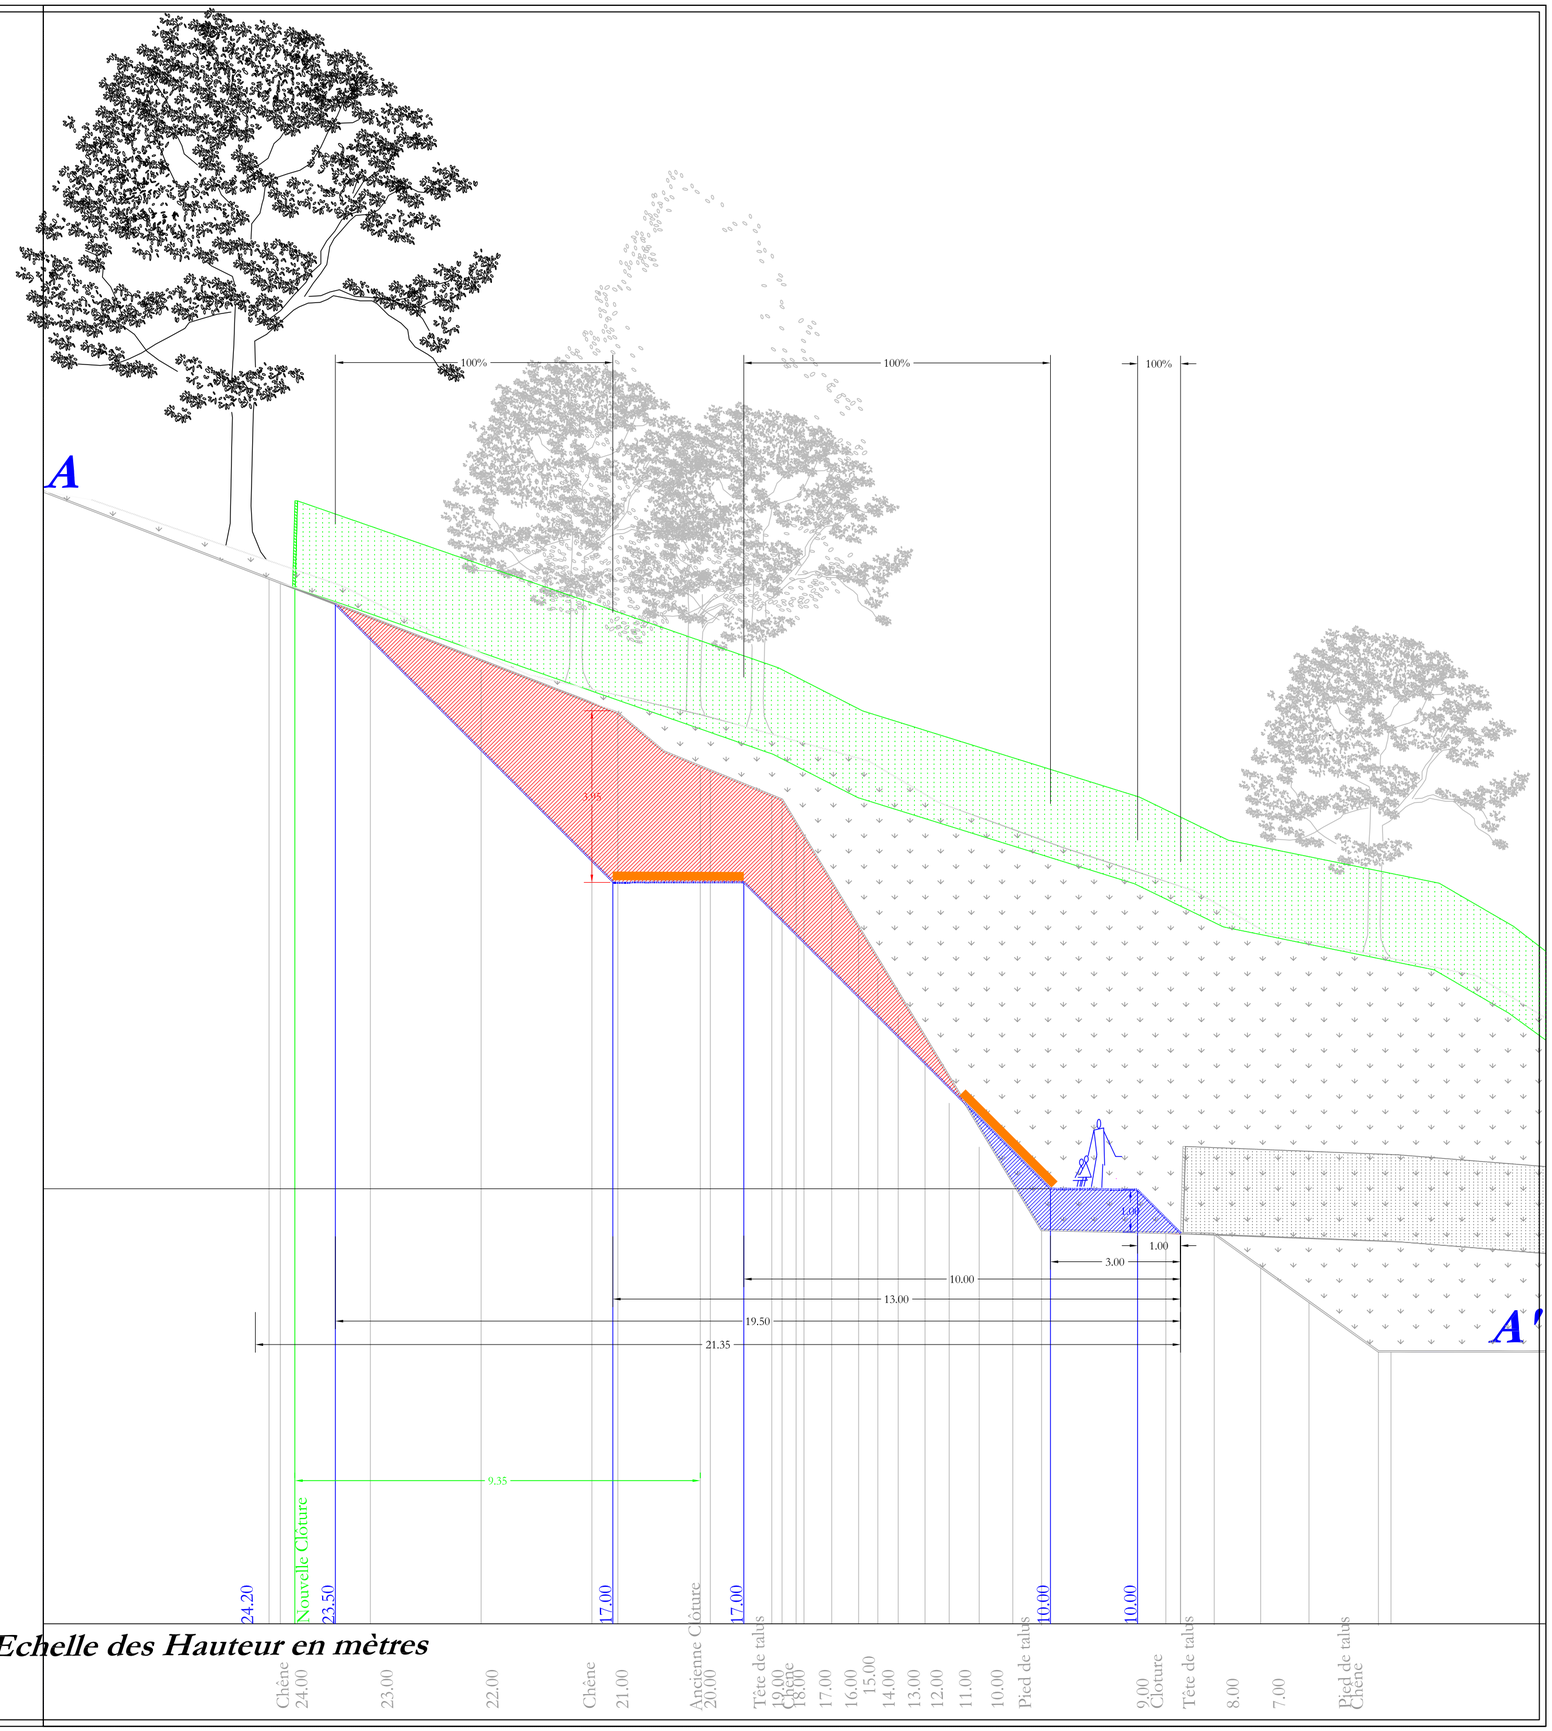

Echelle des Hauteur en mètres