


1

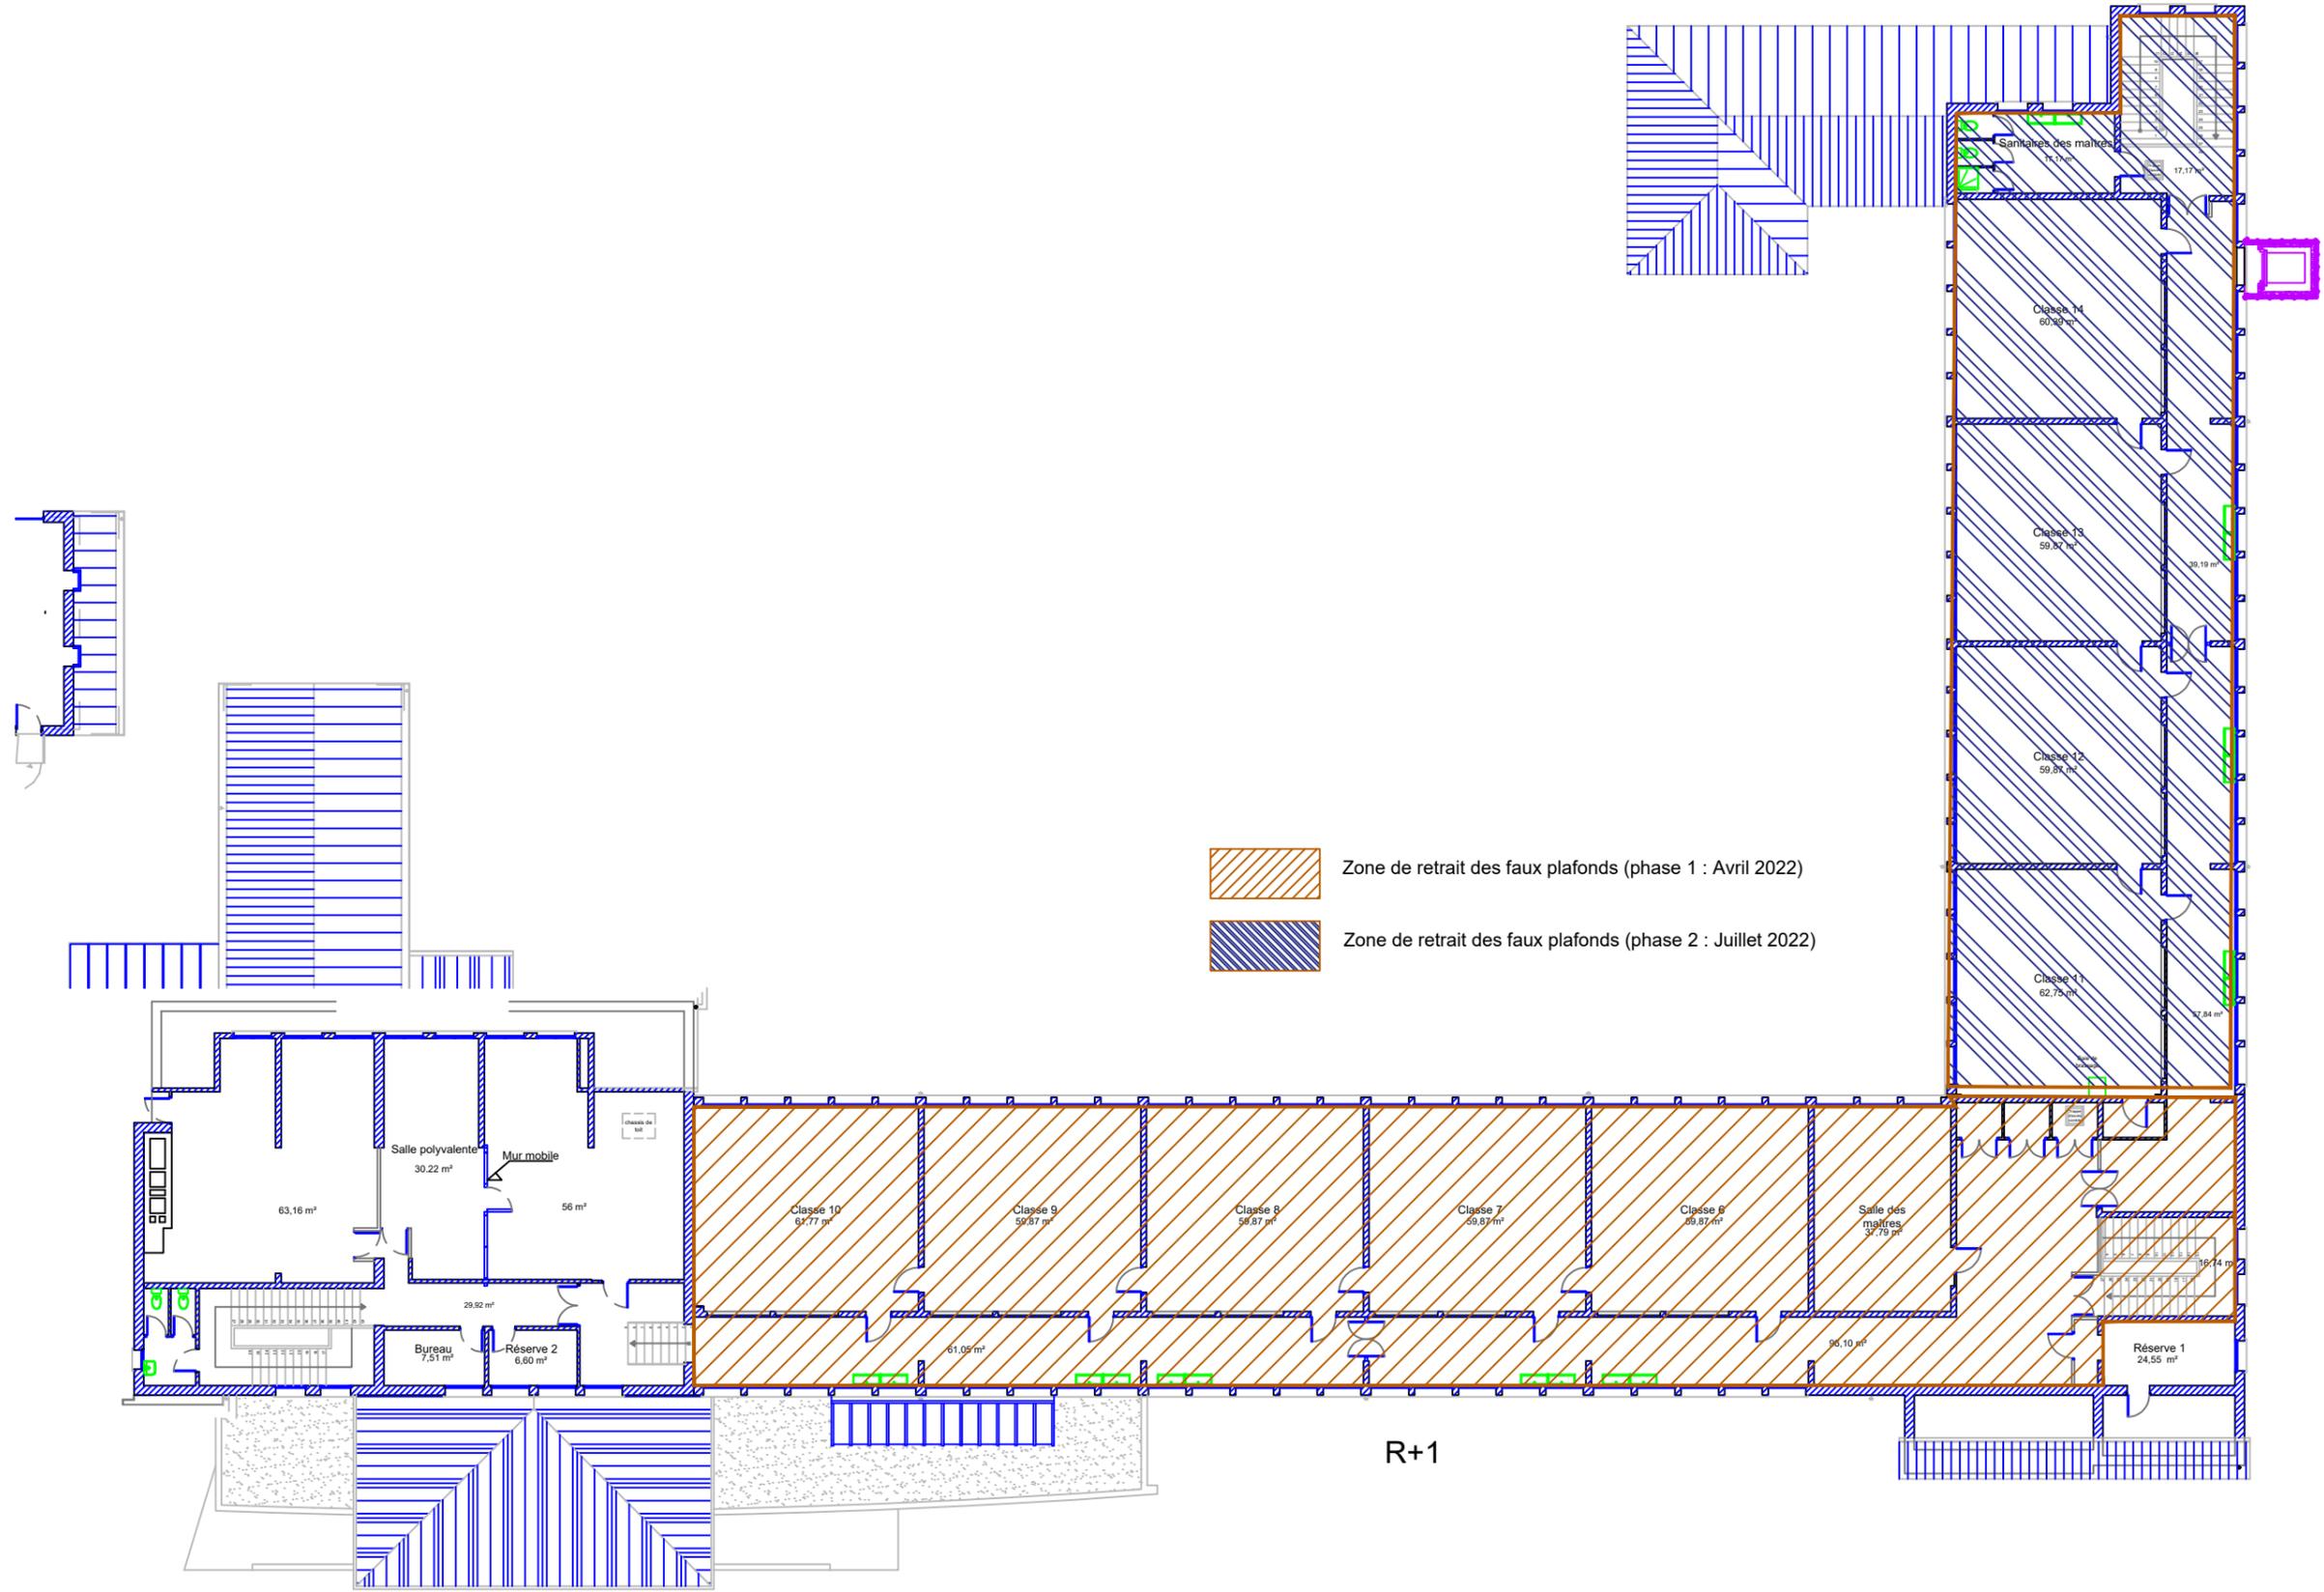

 Zone de retrait des faux plafonds (phase 1 : Avril 2022)
 Zone de retrait des faux plafonds (phase 2 : Juillet 2022)

R+1

Maître d'ouvrage :  Centre technique municipal Ville de Maromme 76150	Nature du projet : Travaux de curage des faux plafond - R+1 Détail de la zone à curer	Date : 07/01/2022	Dessiné par : Th. Gosset
Ce document est la propriété de la ville de Maromme, il ne peut être reproduit ou diffusé à un tiers sans son consentement	Ecole Thérèse Delbos élémentaire - Maromme 76150	Echelle : 1 : 250	220 Indice : Ind : 01