Espace culturel Beaumarchais

Aménagement repas des anciens 600 personnes

En stock : ECB 52 tables de 180 x 80
ECB 18 tables de 305 x 76
Pelissier 24 tables de 300 x 62,5
S-D-F 28 tables de 300 x 64

Echelle 1/100e
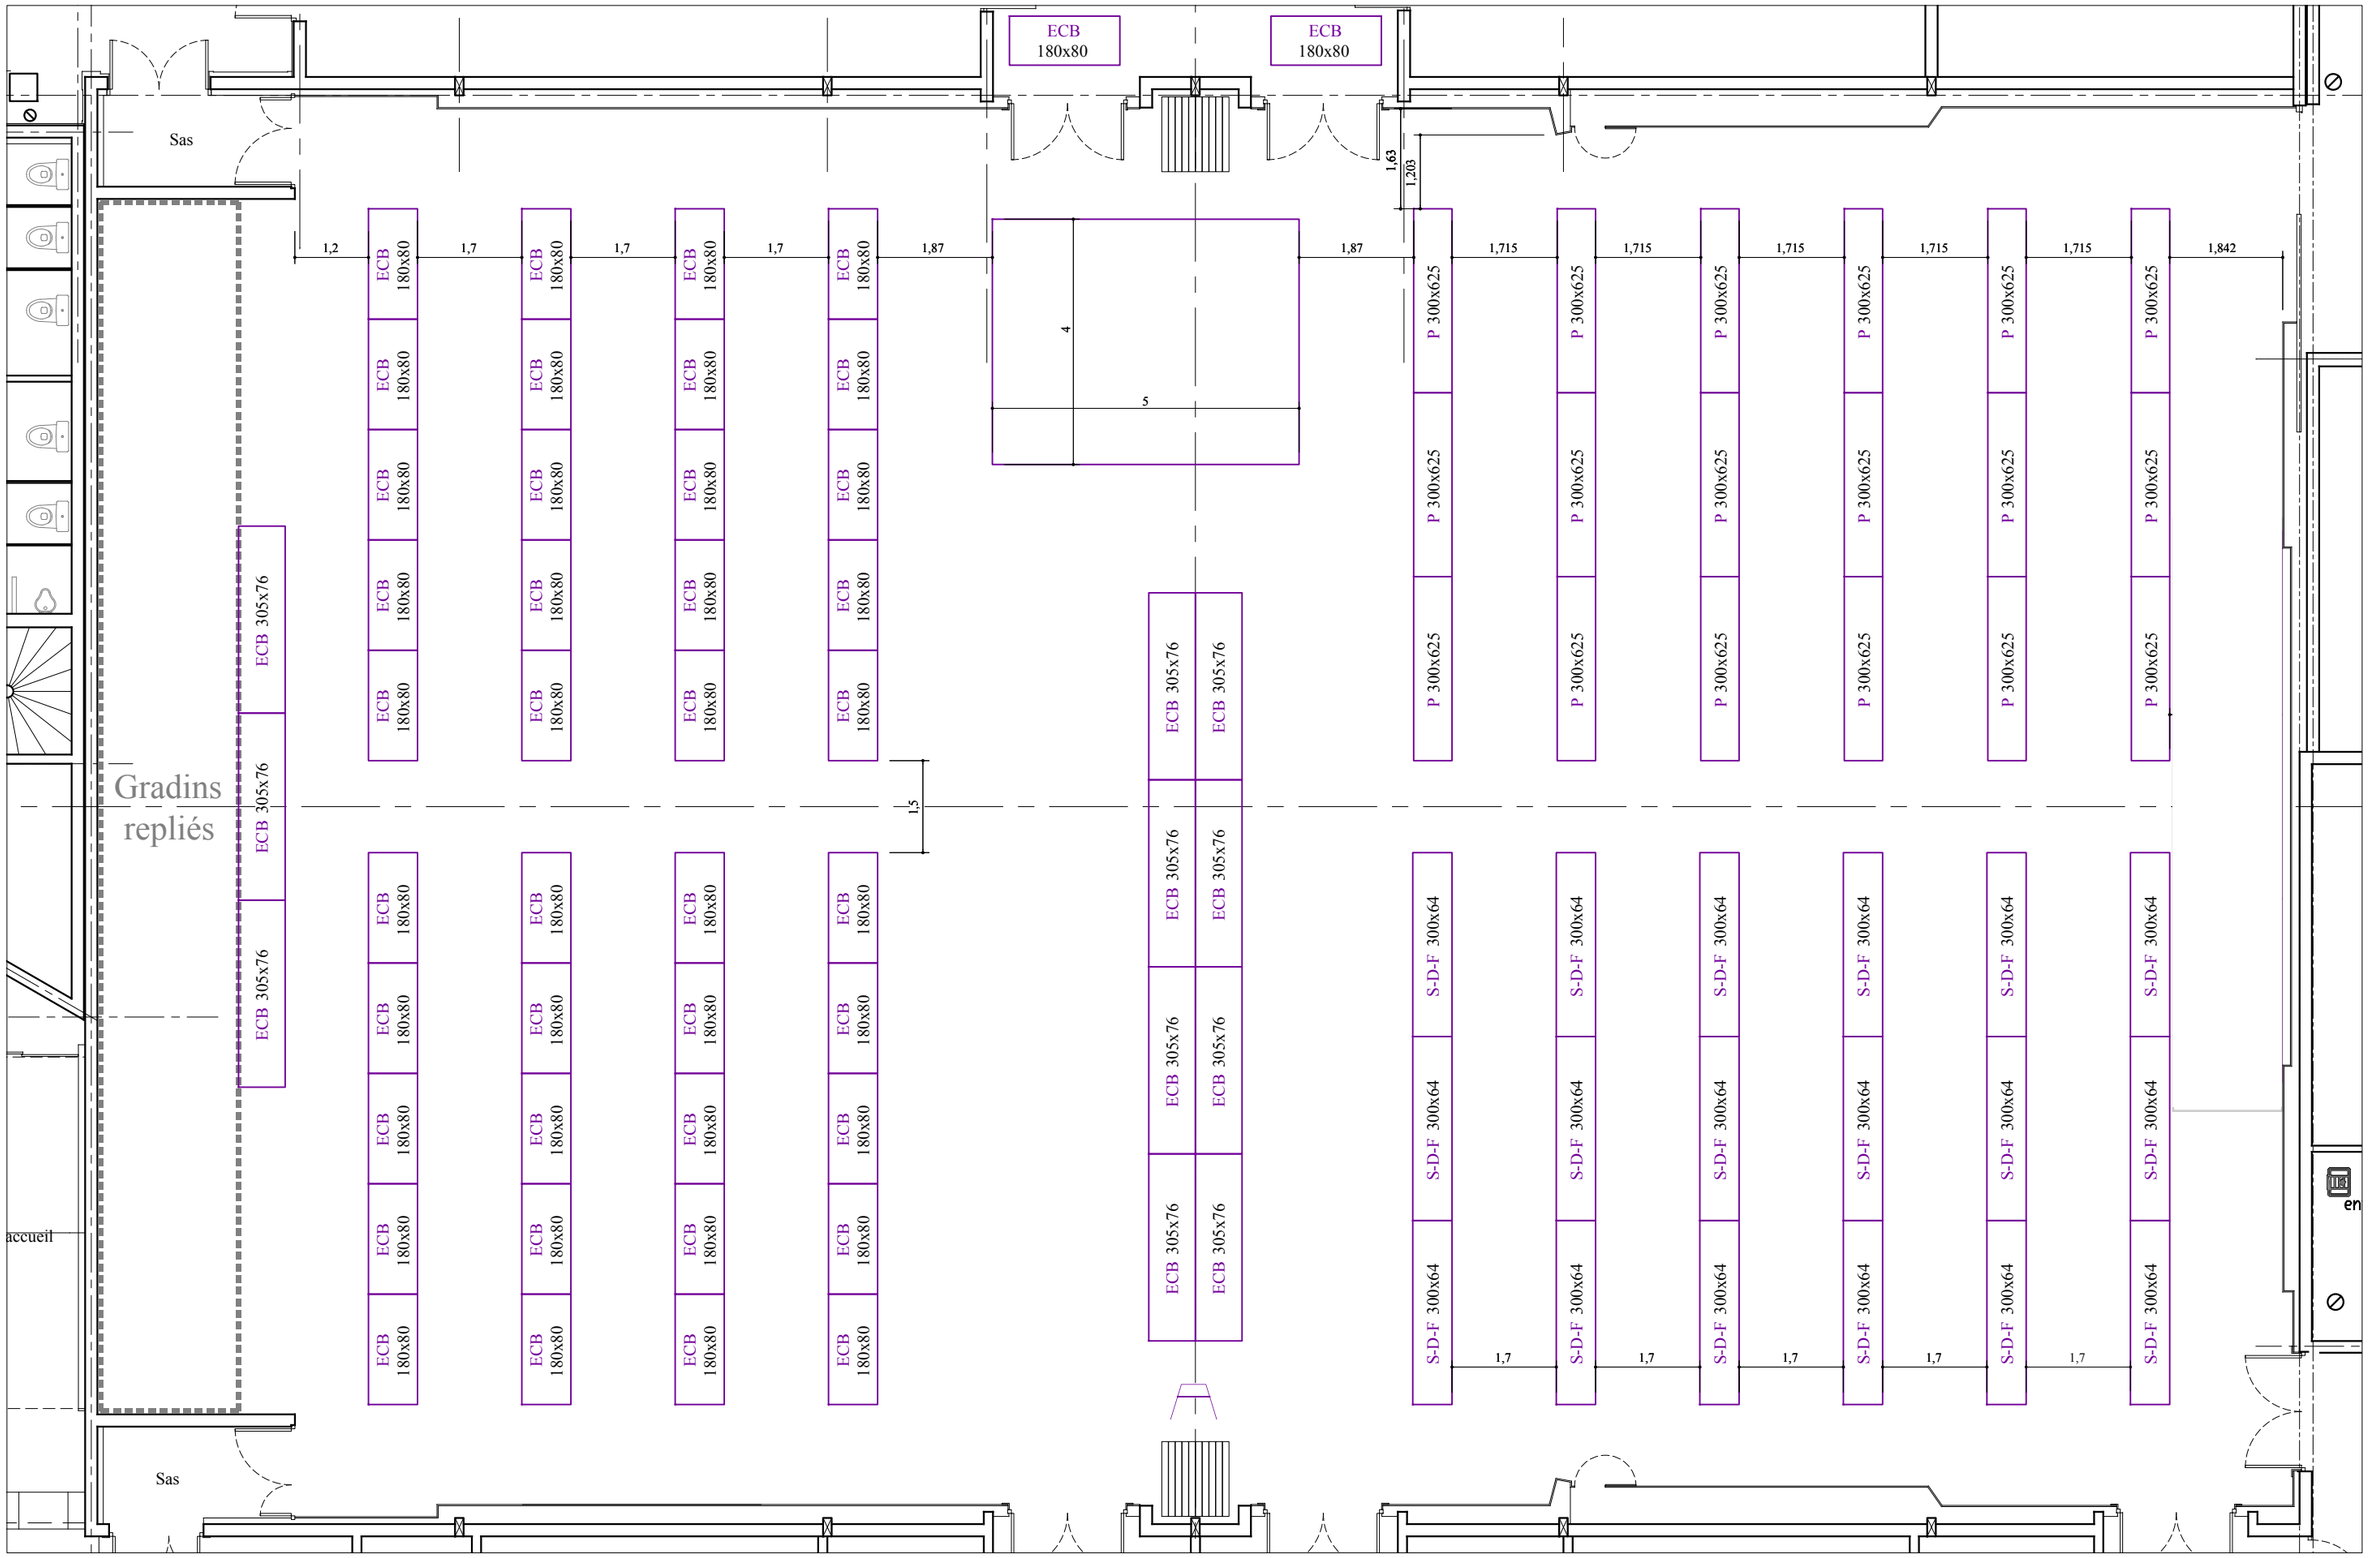
Piste de danse 7,5 m x 15m soit 112.5 m²