

SOUS STATION DE CHAUFFAGE: LE MATÉRIEL SERA DÉPOSÉ PAR COFELY ET DALKIA AVANT CURAGE

LOCAL TGBT À PROTÉGER

COFFRE FORT POIDS ESTIMÉ 800KG





PANOPLIE AEP À PROTÉGER

VIDE SANITAIRE

GALERIE TECHNIQUE GRAVIER EXISTANTE

COFFRE CHAUFFAGE 2 300x1200x1200

LÉGENDE

-  CLOISONS / MURS À DÉPOSER / À DÉMOLIR
-  PLANCHERS À DÉPOSER / À DÉMOLIR
-  ESCALIERS À DÉPOSER / À DÉMOLIR
-  ZONES À PROTÉGER

RESTRUCTURATION DE L'ANCIENNE MAIRIE ET EXTENSION DE LA MEDIATHEQUE LE SEQUOIA



ARCHITECTE MANDATAIRE

EQUIPAGE ARCHITECTURE
4, rue Saint Nicolas
75012 Paris France
tél : +33 (0)1 43 47 47 30
www.equipage-architecture.com



MAITRE D'OUVRAGE

Ville de Maromme
4, rue Jacquard
76150 Maromme


OMNIA FLUIDES	BET FLUIDES	12 Rue Albert Einstein 77 420 Champs sur Marne	contact@omniafluides.com
THETA INGENIERIE	BET STRUCTURE	4 Rue Saint Nicolas 75012 Paris	+33 (0)1 43 07 50 36 theta-ingenierie-paris@orange.fr
BIEN ENTENDU	BET ACOUSTIQUE	31 Rue Etienne Marey 75020 Paris	+33 (0)1 40 31 56 31 infos@bienentendu.fr
ATELIER PLANTAGO	PAYSAGISTES	Chemin rural n°12 78114 Magny-les-hameaux	+33 (0)1 39 44 99 36 contact@atelierplantaogo.fr
QUALICONSULT	BUREAU DE CONTROLE	Avenue des Hauts Grigneux Mach 8 76420 Bihorel	+33 (2) 35 12 26 74 anis.bouenni@qualiconsult.fr
TECHNIC CONSULT	COORDINATEUR SSI	575 Av. du Maréchal Juin - Bat. A 76230 Bois Guillaume	+33 (0)2 35 89 29 16 bet@technic-consult.fr

ECHELLE	DATE	PHASE
Comme indiqué	03/05/2024	DCE



Plan de démolitions sous-sol phase 01

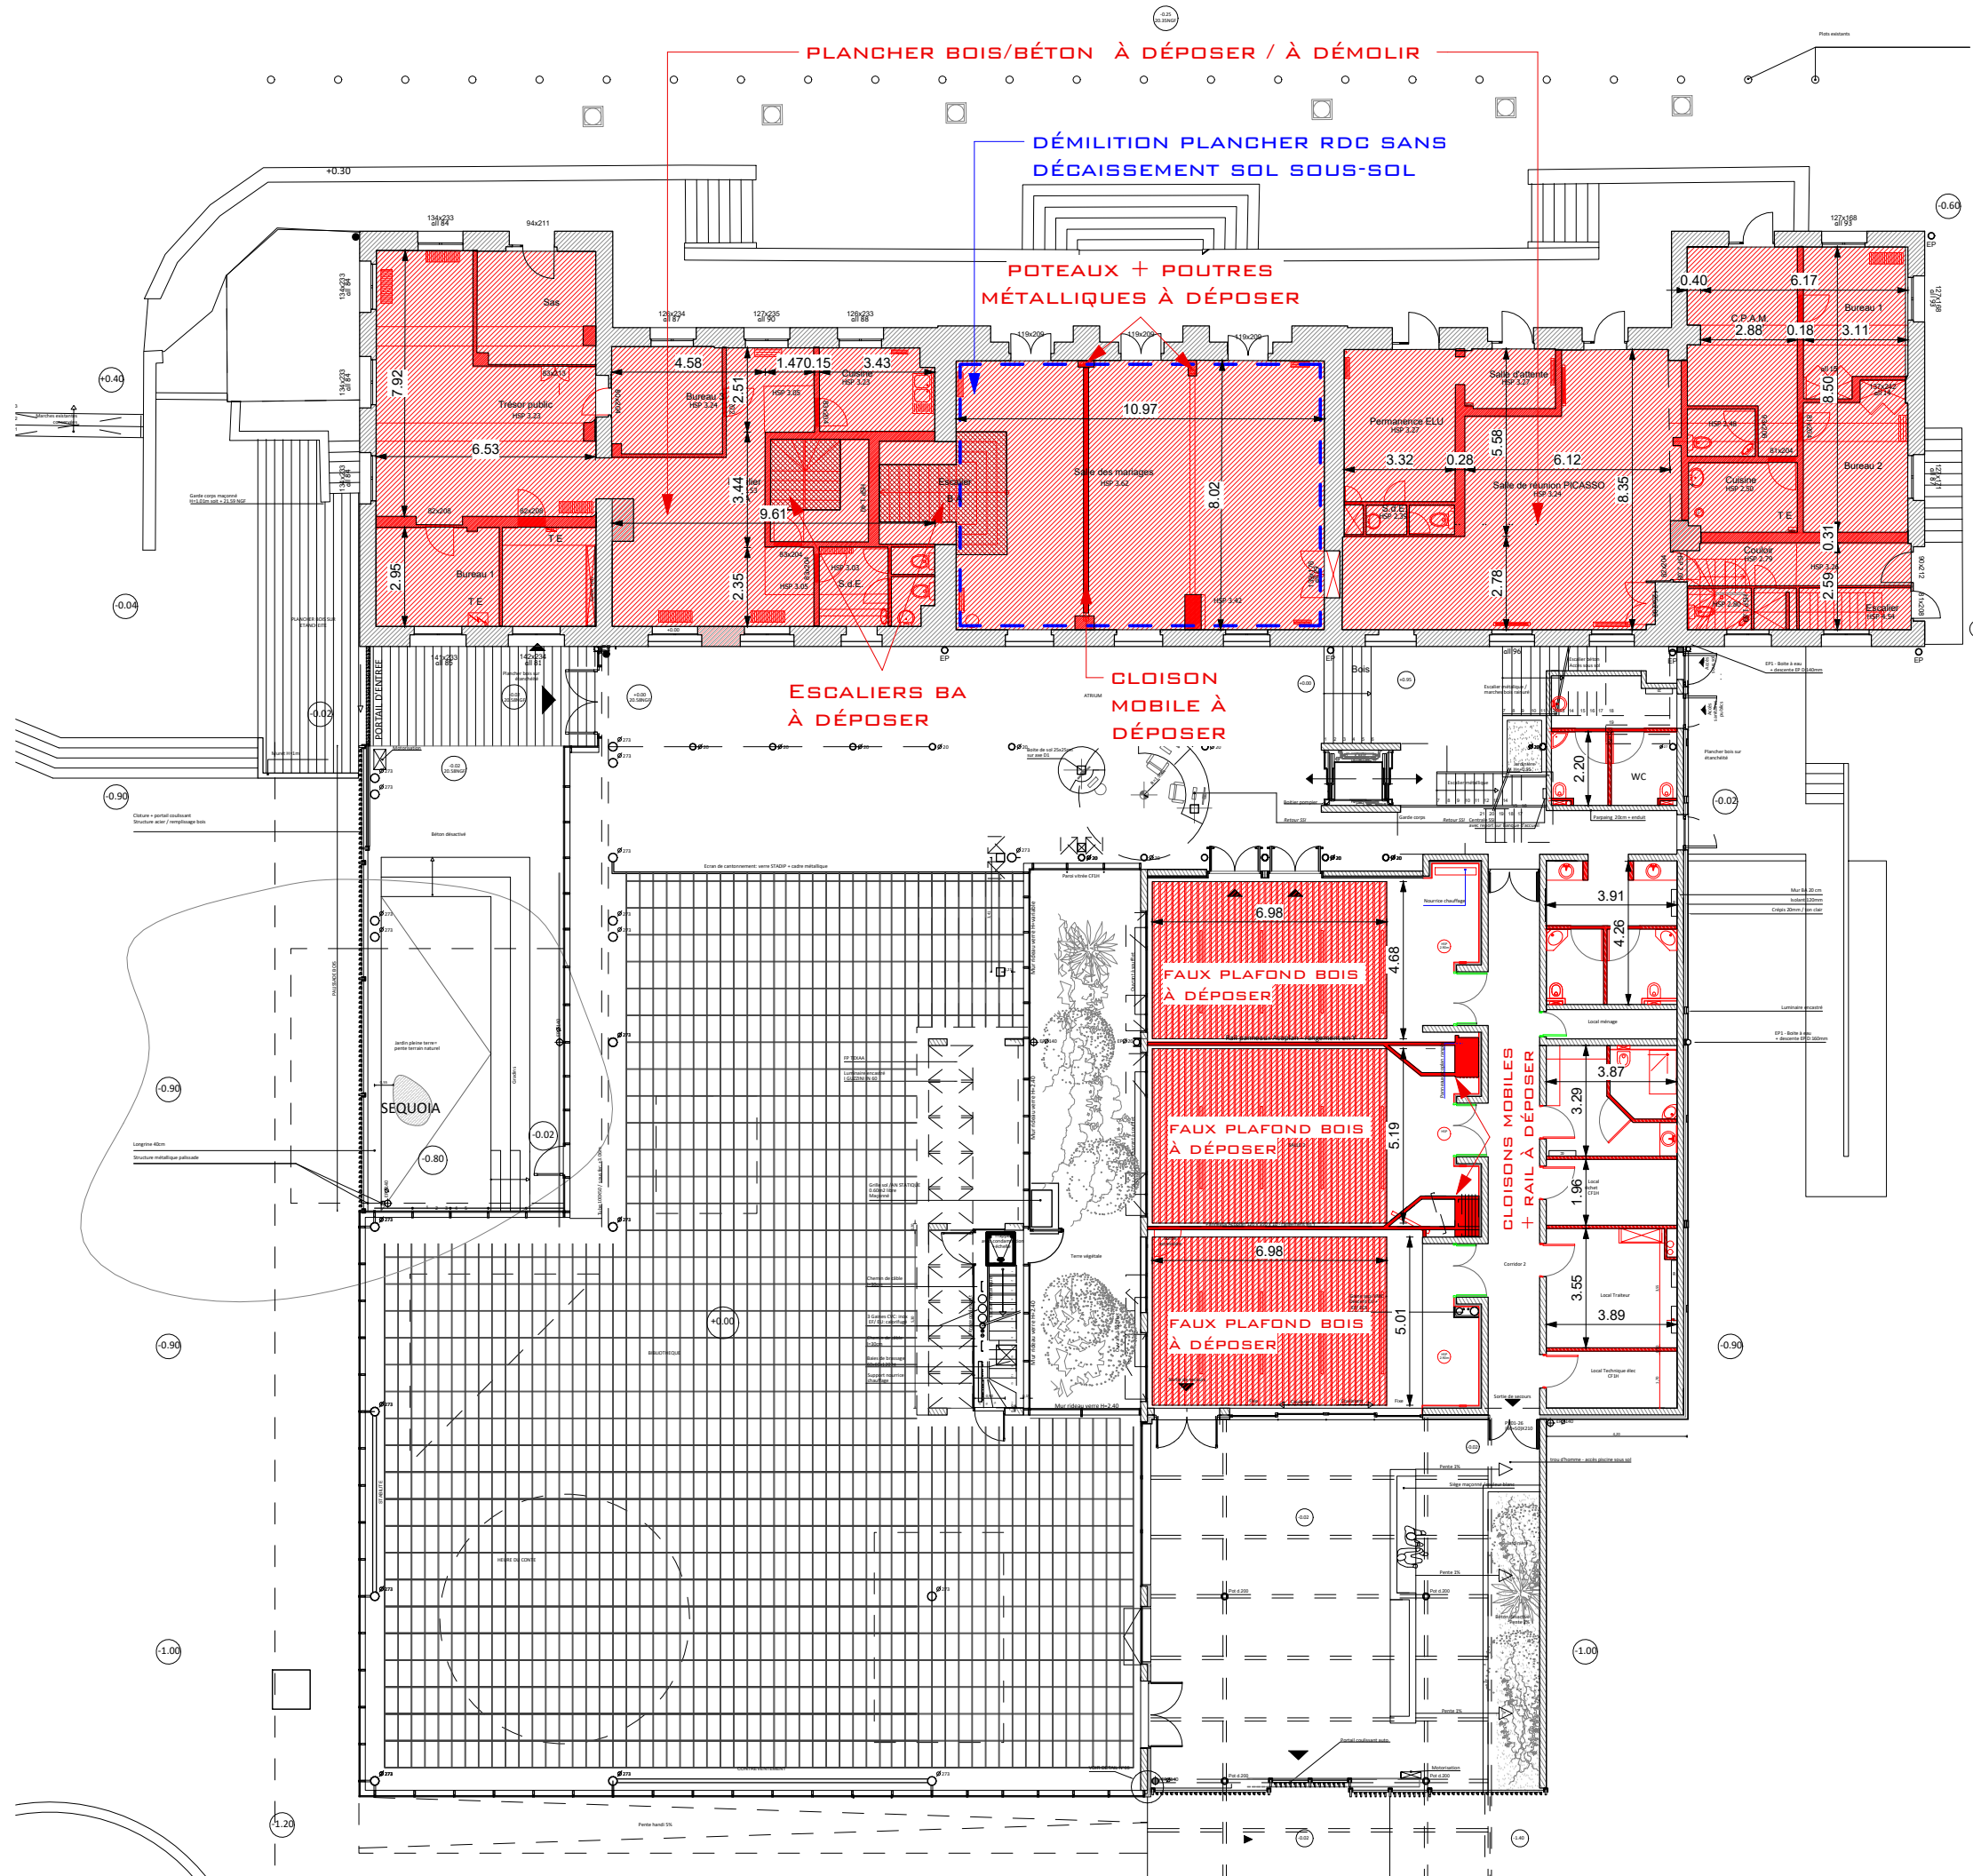

PH1-01




LÉGENDE

- CLOISONS / MURS À DÉPOSER / À DÉMOLIR
- PLANCHERS À DÉPOSER / À DÉMOLIR
- ESCALIERS À DÉPOSER / À DÉMOLIR
- ZONES À PROTÉGER

RESTRUCTURATION DE L'ANCIENNE MAIRIE ET EXTENSION DE LA MEDIATHEQUE LE SEQUOIA


 ARCHITECTE MANDATAIRE EQUIPAGE ARCHITECTURE 4, rue Saint Nicolas 75012 Paris France tél : +33 (0)1 43 47 47 30 www.equipage-architecture.com		 MAITRE D'OUVRAGE Ville de Maromme 4, rue Jacquard 76150 Maromme	
OMNIA FLUIDES	BET FLUIDES	12 Rue Albert Einstein 77 420 Champs sur Marne	contact@omniafluides.com
THETA INGENIERIE	BET STRUCTURE	4 Rue Saint Nicolas 75012 Paris	+33 (0)1 43 07 50 36 theta-ingenierie-paris@orange.fr
BIEN ENTENDU	BET ACOUSTIQUE	31 Rue Etienne Marey 75020 Paris	+33 (0)1 40 31 56 31 infos@bienentendu.fr
ATELIER PLANTAGO	PAYSAGISTES	Chemin rural n°12 78114 Magny-les-hameaux	+33 (0)1 39 44 99 36 contact@atelierplantaço.fr
QUALICONSULT	BUREAU DE CONTROLE	Avenue des Hauts Grigneux Mach B 76420 Bihorel	+33 (0)1 39 12 26 74 anis.bourenni@qualiconsult.fr
TECHNIC CONSULT	COORDINATEUR SSI	575 Av. du Maréchal Juin - Bat. A 76230 Bois Guillaume	+33 (0)2 35 89 29 16 bet@technic-consult.fr

ECHELLE : Comme indiqué | DATE : 03/05/2024 | PHASE : DCE



Plan de démolitions RDC phase 01

PH1-02

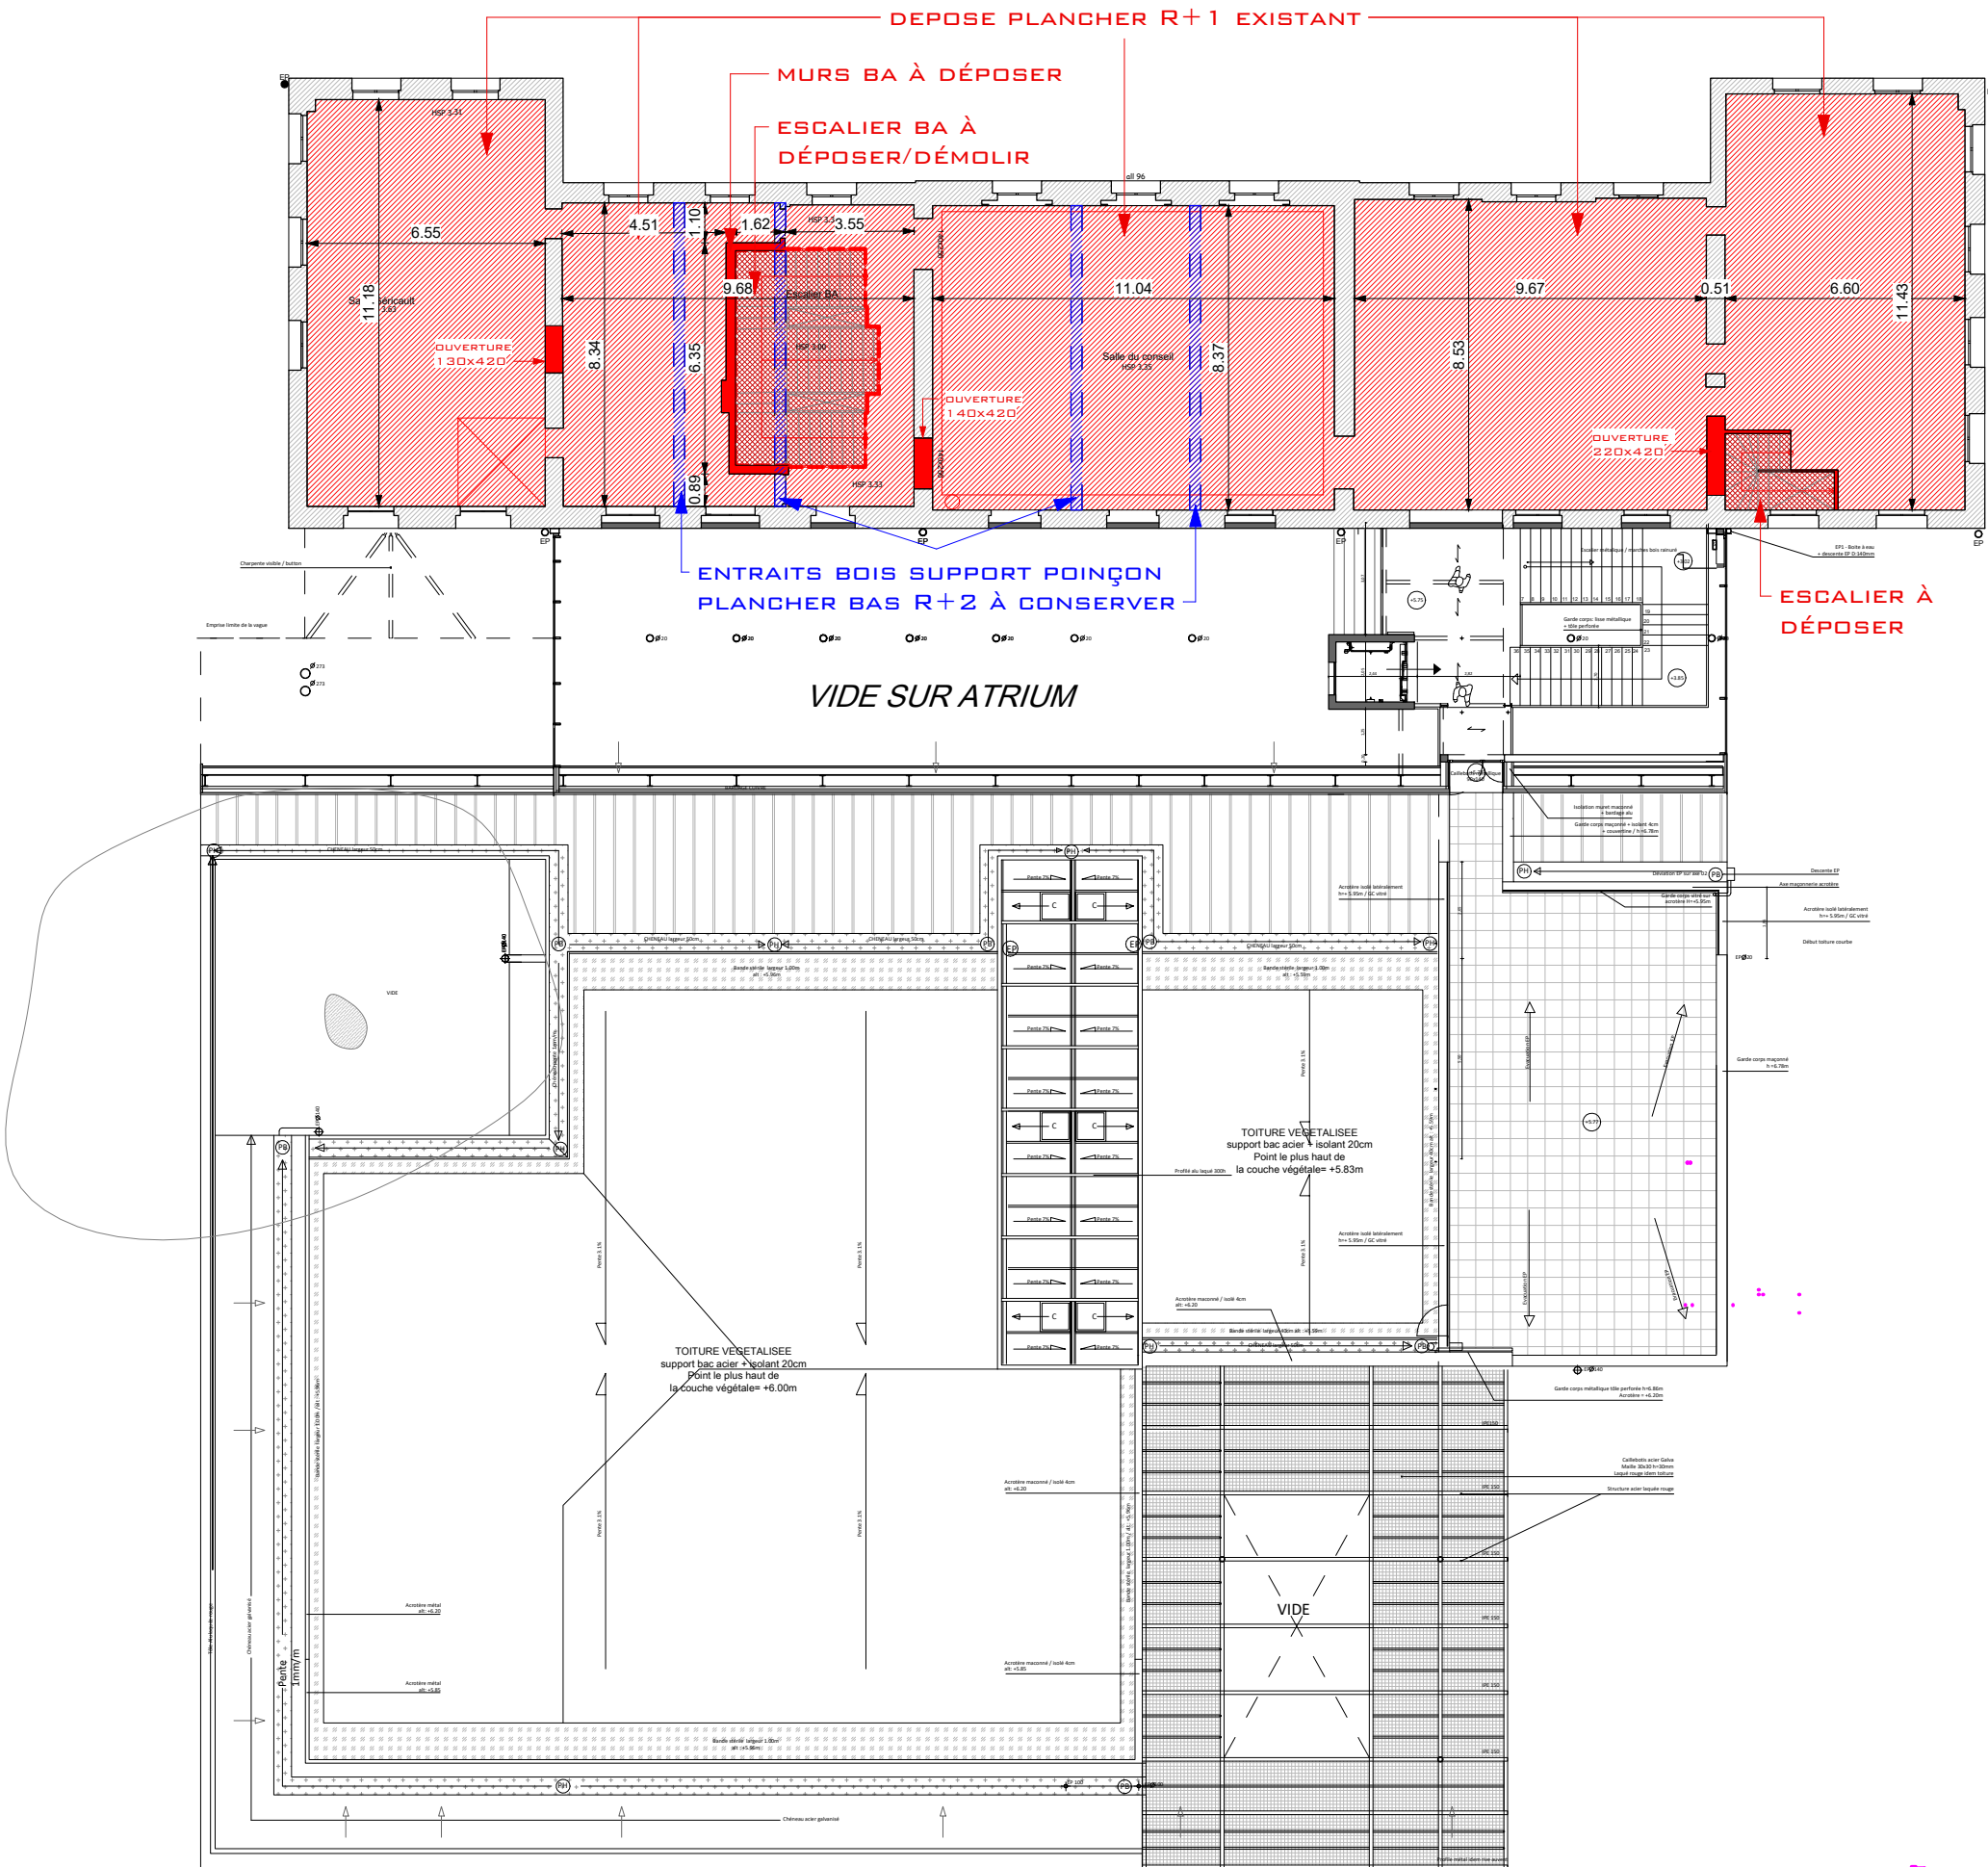

LÉGENDE

- CLOISONS / MURS À DÉPOSER / À DÉMOLIR
- PLANCHERS À DÉPOSER / À DÉMOLIR
- ESCALIERS À DÉPOSER / À DÉMOLIR
- ZONES À PROTÉGER

RESTRUCTURATION DE L'ANCIENNE MAIRIE ET EXTENSION DE LA MEDIATHEQUE LE SEQUOIA

ARCHITECTE MANDATAIRE

EQUIPAGE ARCHITECTURE
4, rue Saint Nicolas
75012 Paris France
tél : +33 (0)1 43 47 47 30
www.equipage-architecture.com

MAITRE D'OUVRAGE

Ville de Maromme
4, rue Jacquard
76150 Maromme

OMNIA FLUIDES	BET FLUIDES	12 Rue Albert Einstein 77 420 Champs sur Marne	contact@omniafluides.com
THETA INGENIERIE	BET STRUCTURE	4 Rue Saint Nicolas 75020 Paris	+33 (0) 1 43 07 50 36 theta-ingenierie-paris@orange.fr
BIEN ENTENDU	BET ACOUSTIQUE	31 Rue Etienne Marey 75020 Paris	+33 (0) 1 40 31 56 31 infos@bienentendu.fr
ATELIER PLANTAGO	PAYSAGISTES	Chemin rural n°12 78114 Magny-les-hameaux	+33 (0) 1 39 44 99 36 contact@atelierplantaogo.fr
QUALICONSULT	BUREAU DE CONTROLE	Avenue des Hauts Grigneux Mach B 76420 Bihorel	+33 (2) 35 12 26 74 anis.bouenni@qualiconsult.fr
TECHNIC CONSULT	COORDINATEUR SSI	575 Av. du Maréchal Juin - Bat. A 76230 Bois Guillaume	+33 (0) 2 35 89 29 16 bet@technic-consult.fr

ECHELLE
Comme indiqué

DATE
03/05/2024

PHASE
DCE

Plan de démolitions R+1 phase 01

PH1-03

