




Etat initial




Etat projeté


Maître d'ouvrage :  Centre technique municipal Ville de Maromme 76150	Nature du projet : Travaux de mise en accessibilité Intégration paysagère	Date : 03/01/2022	Dessiné par : Th. Gosset
	Ecole Gustave Flaubert - Maromme 76150 <small>Ce document est la propriété de la ville de Maromme, il ne peut être reproduit ou diffusé à un tiers sans son consentement</small>	Echelle : 130	Indice : Ind : 01



Etat initial

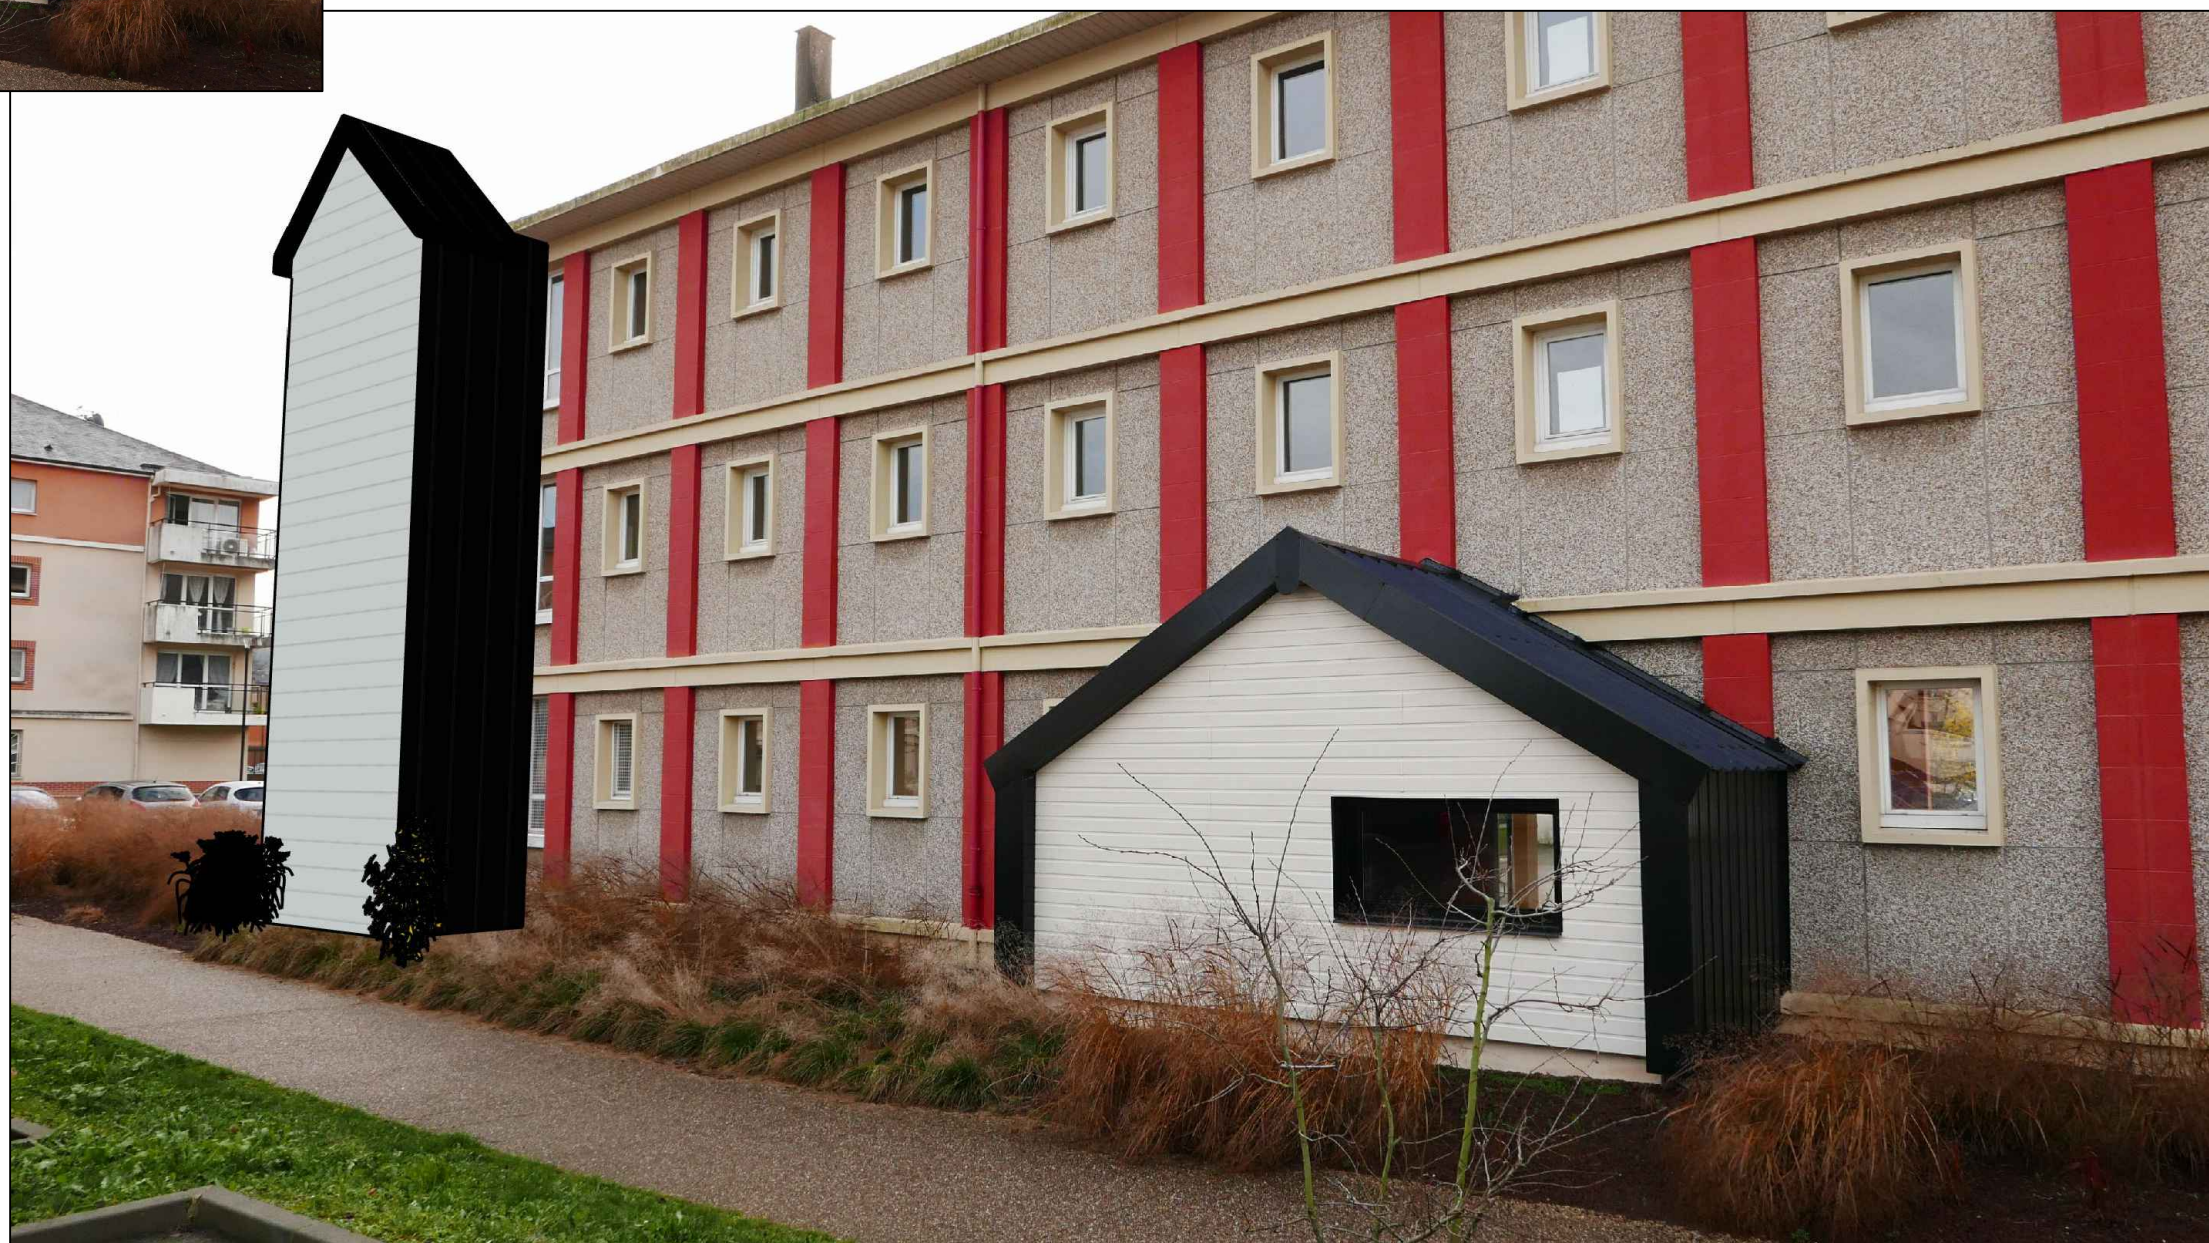

Etat projeté

Maître d'ouvrage : 	Nature du projet : Travaux de mise en accessibilité Intégration paysagère	Date : 03/01/2022	Dessiné par : Th. Gosset
Centre technique municipal Ville de Maromme 76150	Ecole Gustave Flaubert - Maromme 76150 <small>Ce document est la propriété de la ville de Maromme, il ne peut être reproduit ou diffusé à un tiers sans son consentement</small>	Echelle : 150	Indice : Ind : 01