


LEGENDE:

- Maçonnerie existante
- Maçonnerie rajoutée (remplissage de baie, reprise en sous-œuvre, etc. suivant cas)
- Porteur béton armé
- Démolition (plancher ou mur suivant cas)
- Pieux diam. 60 cm
- Pieux diam. 45 cm
- couverture bacs acier sur charpente métallique (charpente non représentée)
- emprise de la couverture arrondie ("rampa")
- talutage pour galerie technique

NOTA:

- Ouvrages non porteurs et maçonnerie non porteurs non représentés
- Cotes de flexions à vérifier sur place
- Charpente métallique support de couverture non représentée

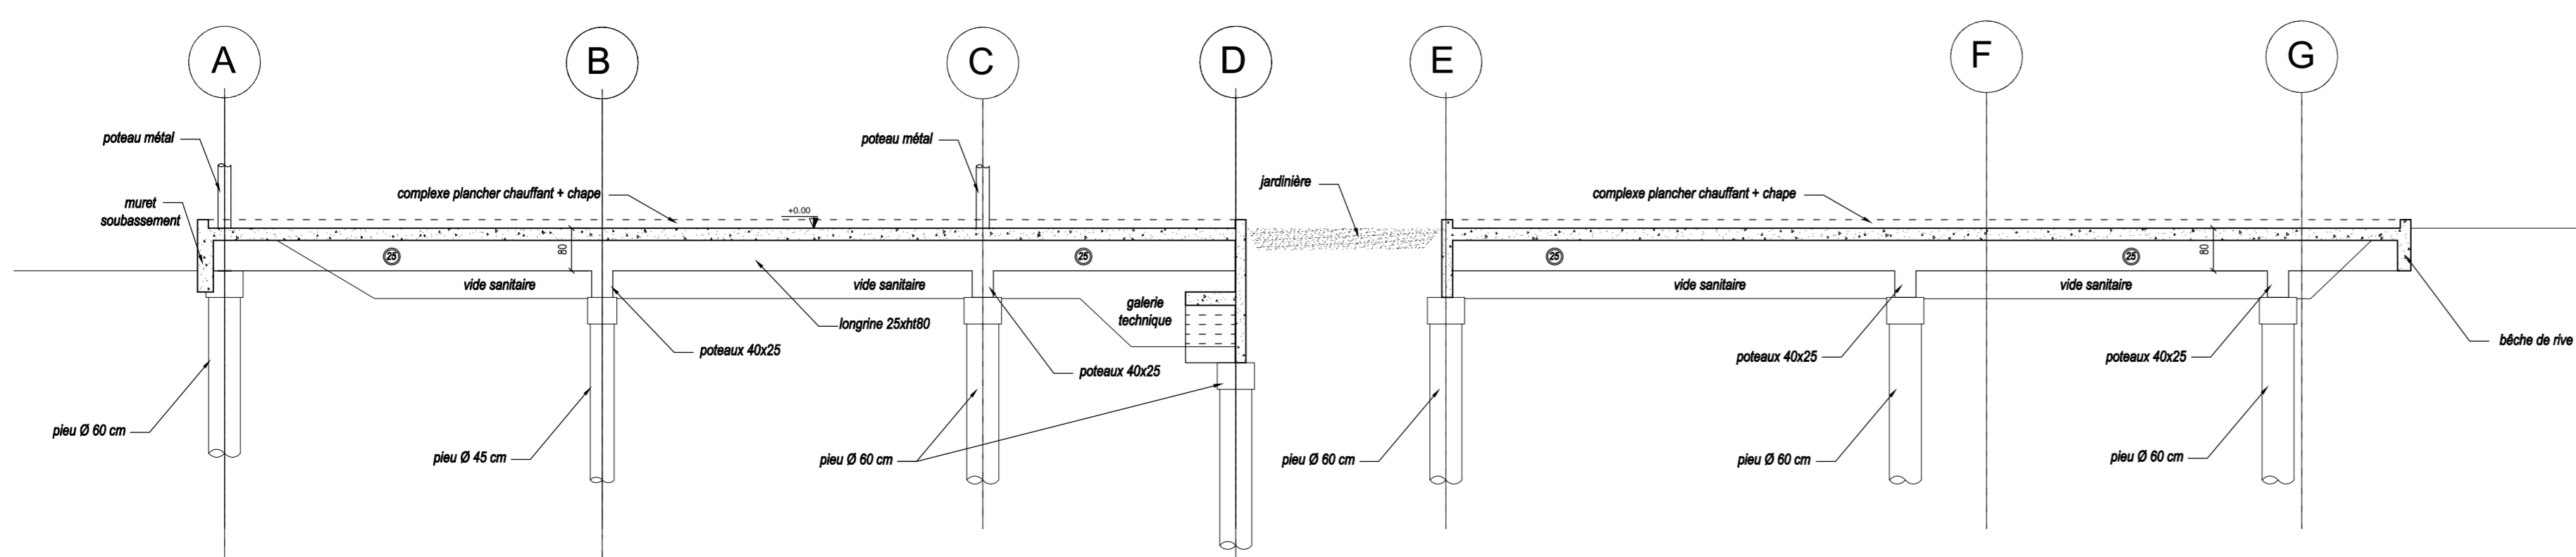

VILLE DE MAROMME- Seine Maritime
**Création d'une Bibliothèque et
 restructuration de
 l'ancienne Mairie**

DESIGNATION

APD

S-01

Plancher haut sous-sol / vide sanitaire /
 fondation extension

Indice 0 ECHELLE : 1 / 100 02/05/2011

Modifications

- Plans architecte référence: plans APD du 07/04/2011

Désignation	Nom	Adresse	Coordonnées
Maître d'ouvrage	Mairie de Maromme	Place Jean Jaurès 76153 Maromme	
Maître d'œuvre architectes	EQUIPAGE Architecture LAUBAU Jean-Pierre - JAOUEN Jean	4, rue Saint Nicolas 75012 - Paris	TELEPHONE : (01) 43 47 47 30 TELECOPIE : (01) 43 47 47 31 E-mail : equipage.architectes@wanadoo.fr
BET fluides	SIPEC M. Morel Guy	29 rue Alfred Nobel 77 420 Champs / Marne	TELEPHONE : 01 64 69 10 58 TELECOPIE : 01 64 69 14 21 E-mail : se@sipec.com
BET structure	IEE M. Jeannin	8, avenue des Gobellins 75 005 Paris	TELEPHONE : 01 43 36 03 01 TELECOPIE : 01 43 36 56 29 E-mail : iee@iee-paris.com
Bureau d'études Acoustiques	BIEN ENTENDU M. Luquet	34, rue Etienne Marey 75020 - Paris	TELEPHONE : 01 47 01 52 01 TELECOPIE : 01 47 01 57 56 E-mail : info@bienentendu.fr