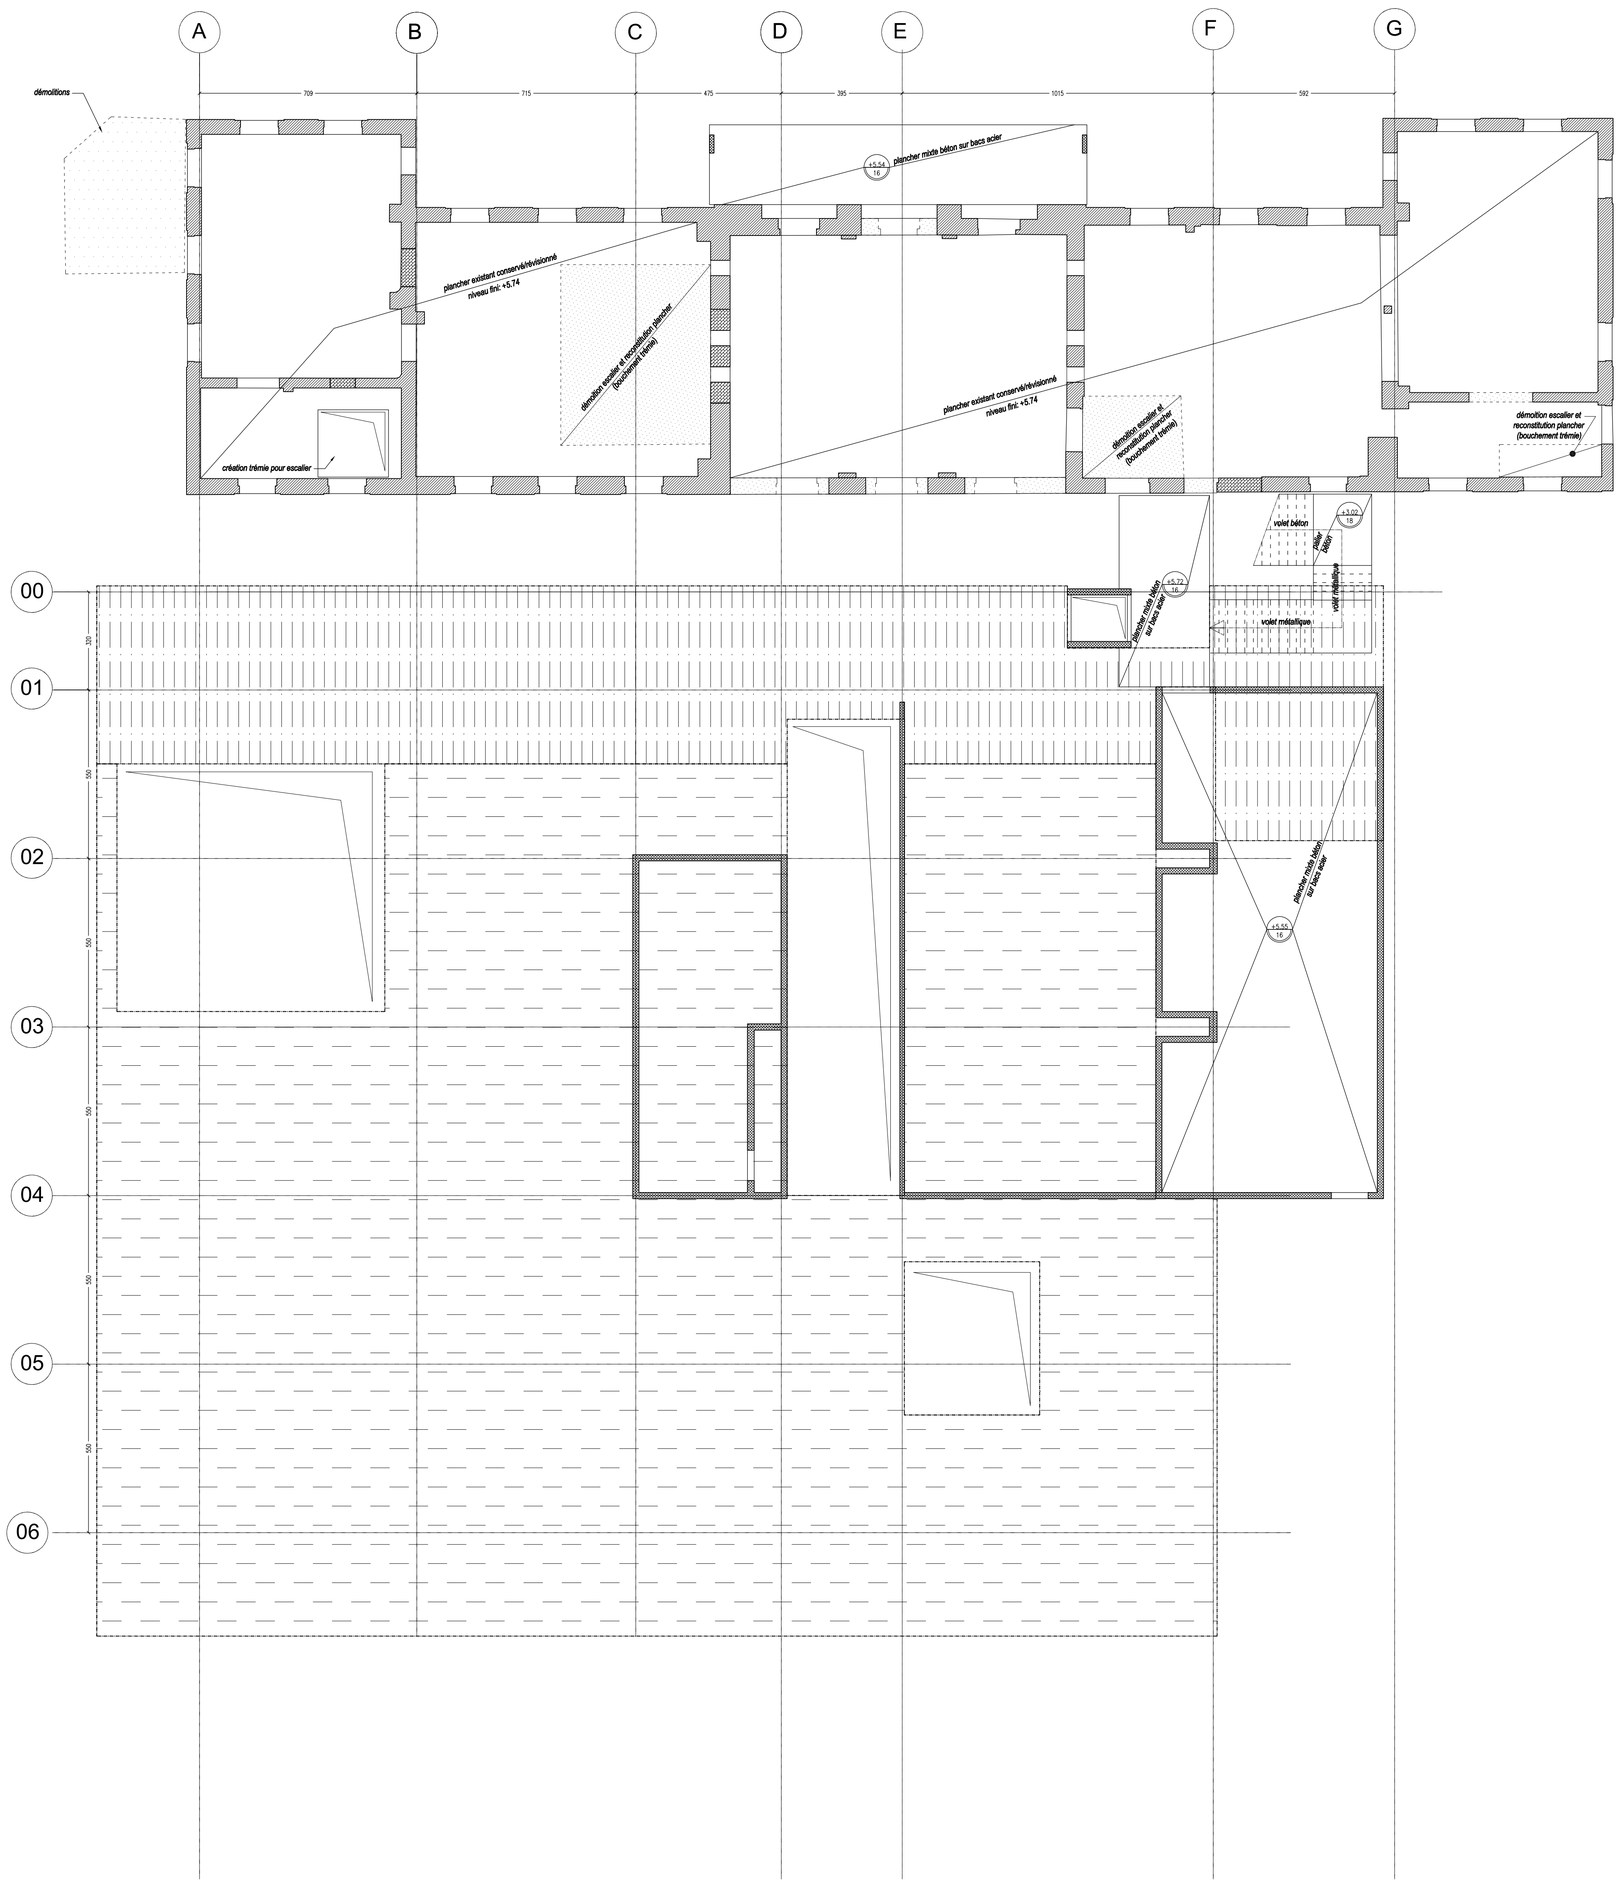

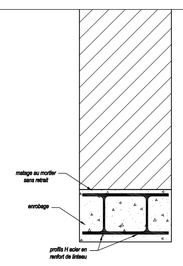

Coupe type sur lineau des baies créées
dans la maçonnerie existante

LEGENDE:

- Maçonnerie existante
- Maçonnerie rajoutée (remplissage de baie, reprise en sous-oeuvre, etc. suivant cas)
- Porteur béton armé
- Démolition (plancher ou mur suivant cas)
- Pieux diam. 60 cm
- Pieux diam. 45 cm
- couverture bacs acier sur charpente métallique (charpente non représentée)
- emprise de la couverture arrondie ("rampe")
- talutage pour galerie technique

NOTA:
- Ouvrages non porteurs et maçonnerie non porteuse non représentés
- Côtes de l'existant à vérifier sur place
- Charpente métallique support de couverture non représentée

VILLE DE MAROMME- Seine Maritime

Création d'une Bibliothéque et restructuration de l'ancienne Mairie

D E S I G N A T I O N

APD	S-03

Plancher haut étage technique

	indice 0	ECHELLE : 1 / 100	02/05/2011

Modifications

- Plans architecte référence: plans APD du 07/04/2011

Désignation	Nom	Adresse	Coordonnées
Maître d'ouvrage	Mairie de Maromme	Place Jean Jaurès 76153 Maromme	
Maître d'oeuvre architectes	EQUIPAGE Architecture LAUBAL Jean Pierre - JAOUEN Alain	4, rue Saint Nicolas 75012 - Paris	TELEPHONE : (33) 1 43 47 47 30 TELECOPIE : (33) 1 43 47 47 31 E-mail : equipage.architecture@wanadoo.fr
BET fluides	SIPEC M. Morel Guy	29 rue Alfred Nobel 77 420 Champs / Marne	TELEPHONE : 01 64 68 10 58 TELECOPIE : 01 64 68 14 21 E-mail : sipec@betsipec.com
BET structure	IEE M. Jeannin	8, avenue des Gobelins 75 005 Paris	TELEPHONE : 01 43 36 92 01 TELECOPIE : 01 43 36 58 29 E-mail : iee-aea@wanadoo.fr
Bureau d'études Acoustiques	BIEN ENTENDU M Luquet	34, rue Etienne Marey 75020 - Paris	TELEPHONE : 01 40 31 56 31 TELECOPIE : 08 26 33 57 56 E-mail : infos@bienentendu.fr