


Place J. JAURES

T. B +0.19

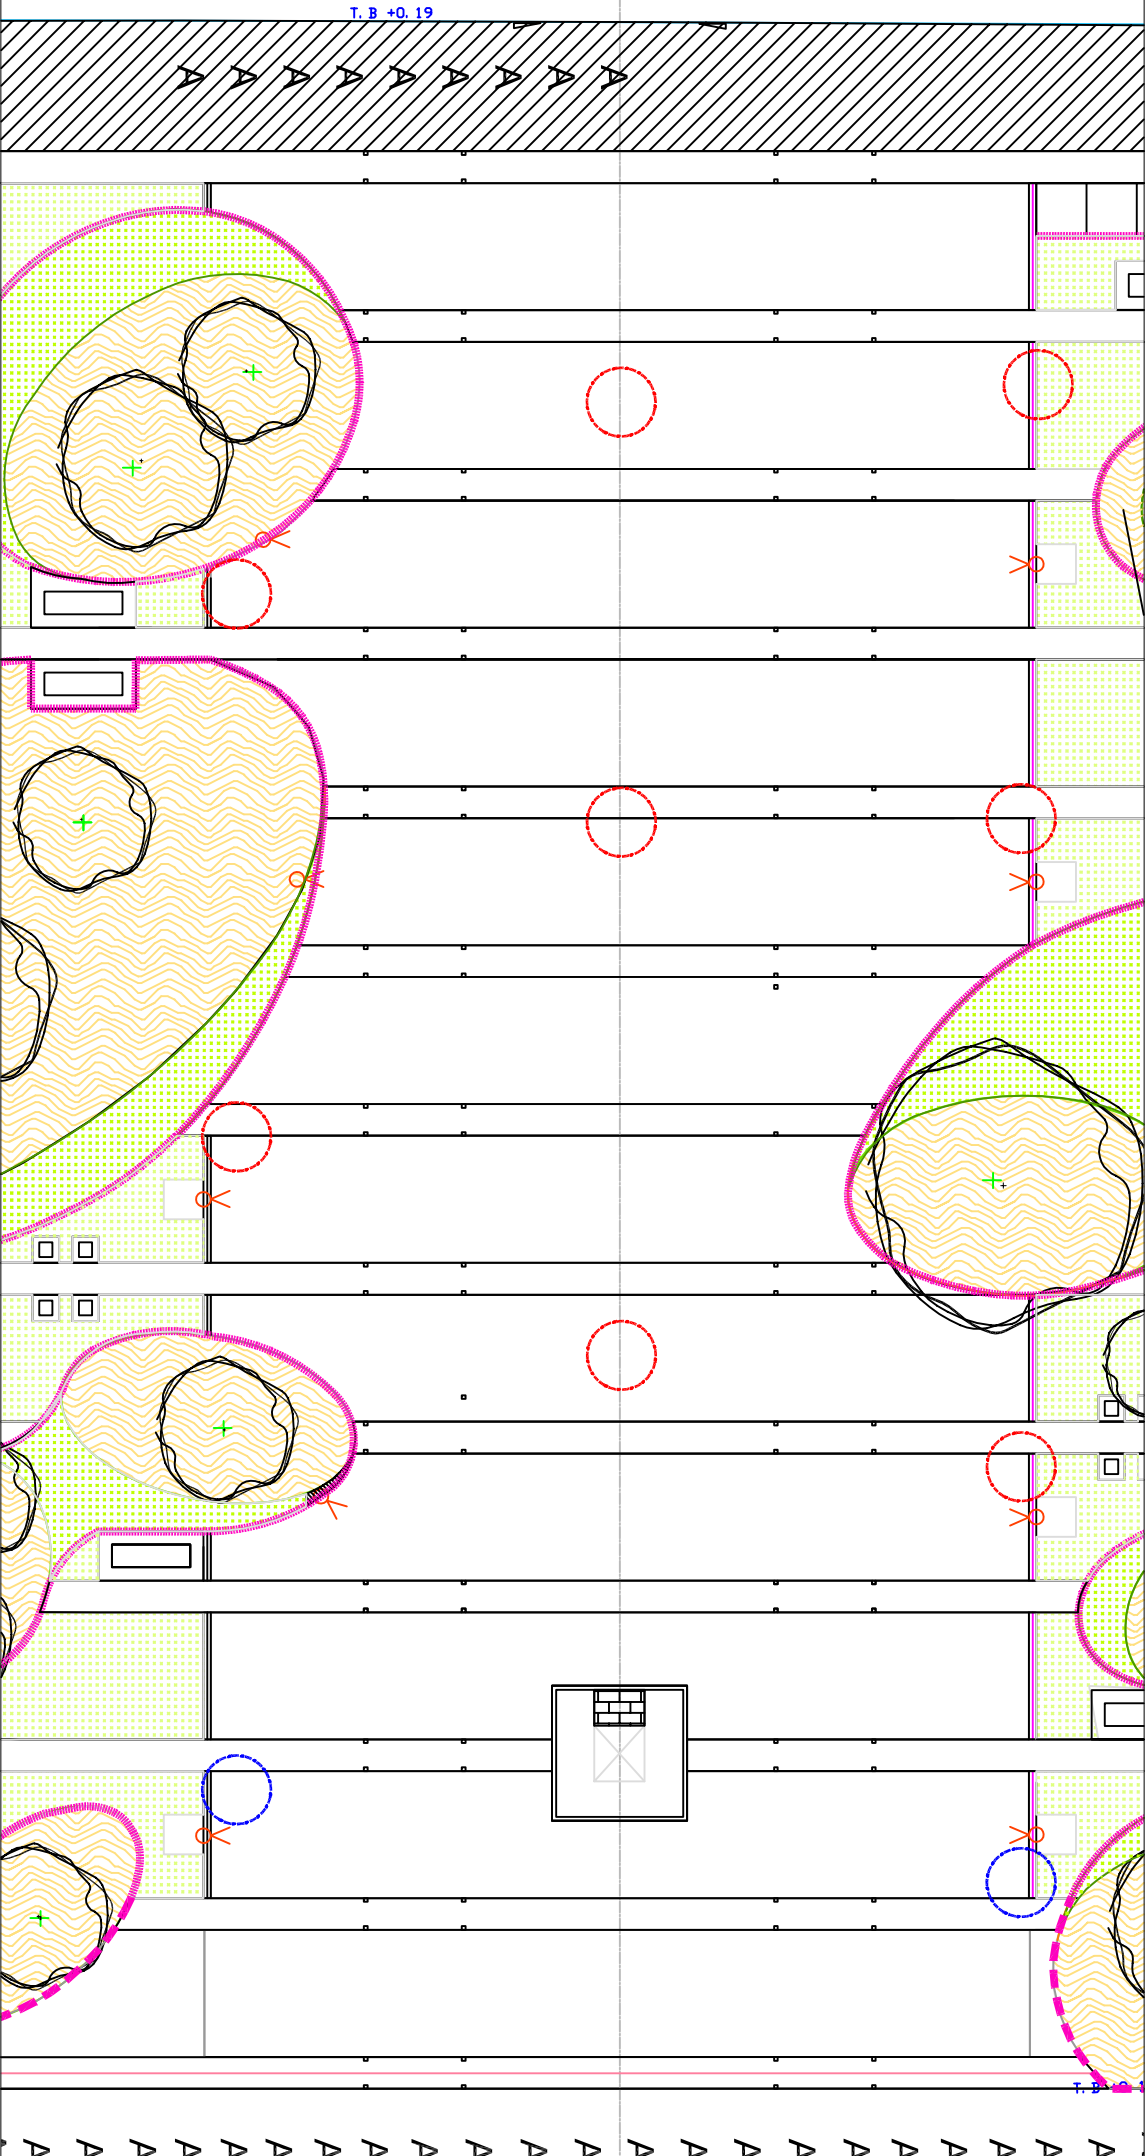

EAU

ELECTRICITE

Borne électrique & eau

Borne électrique uniquement

Eclairage rasant