

MAROMME -76-

Rue des Belges / Rue de Binche / Rue Charles Capelle / Rue Francis Yard

VILLE DE MAROMME

PLAN AVANT-PROJET


RENOUVELLEMENT DU QUARTIER " LA COMMUNE "

février 2014

Echelle 1/500



Rue des Belges

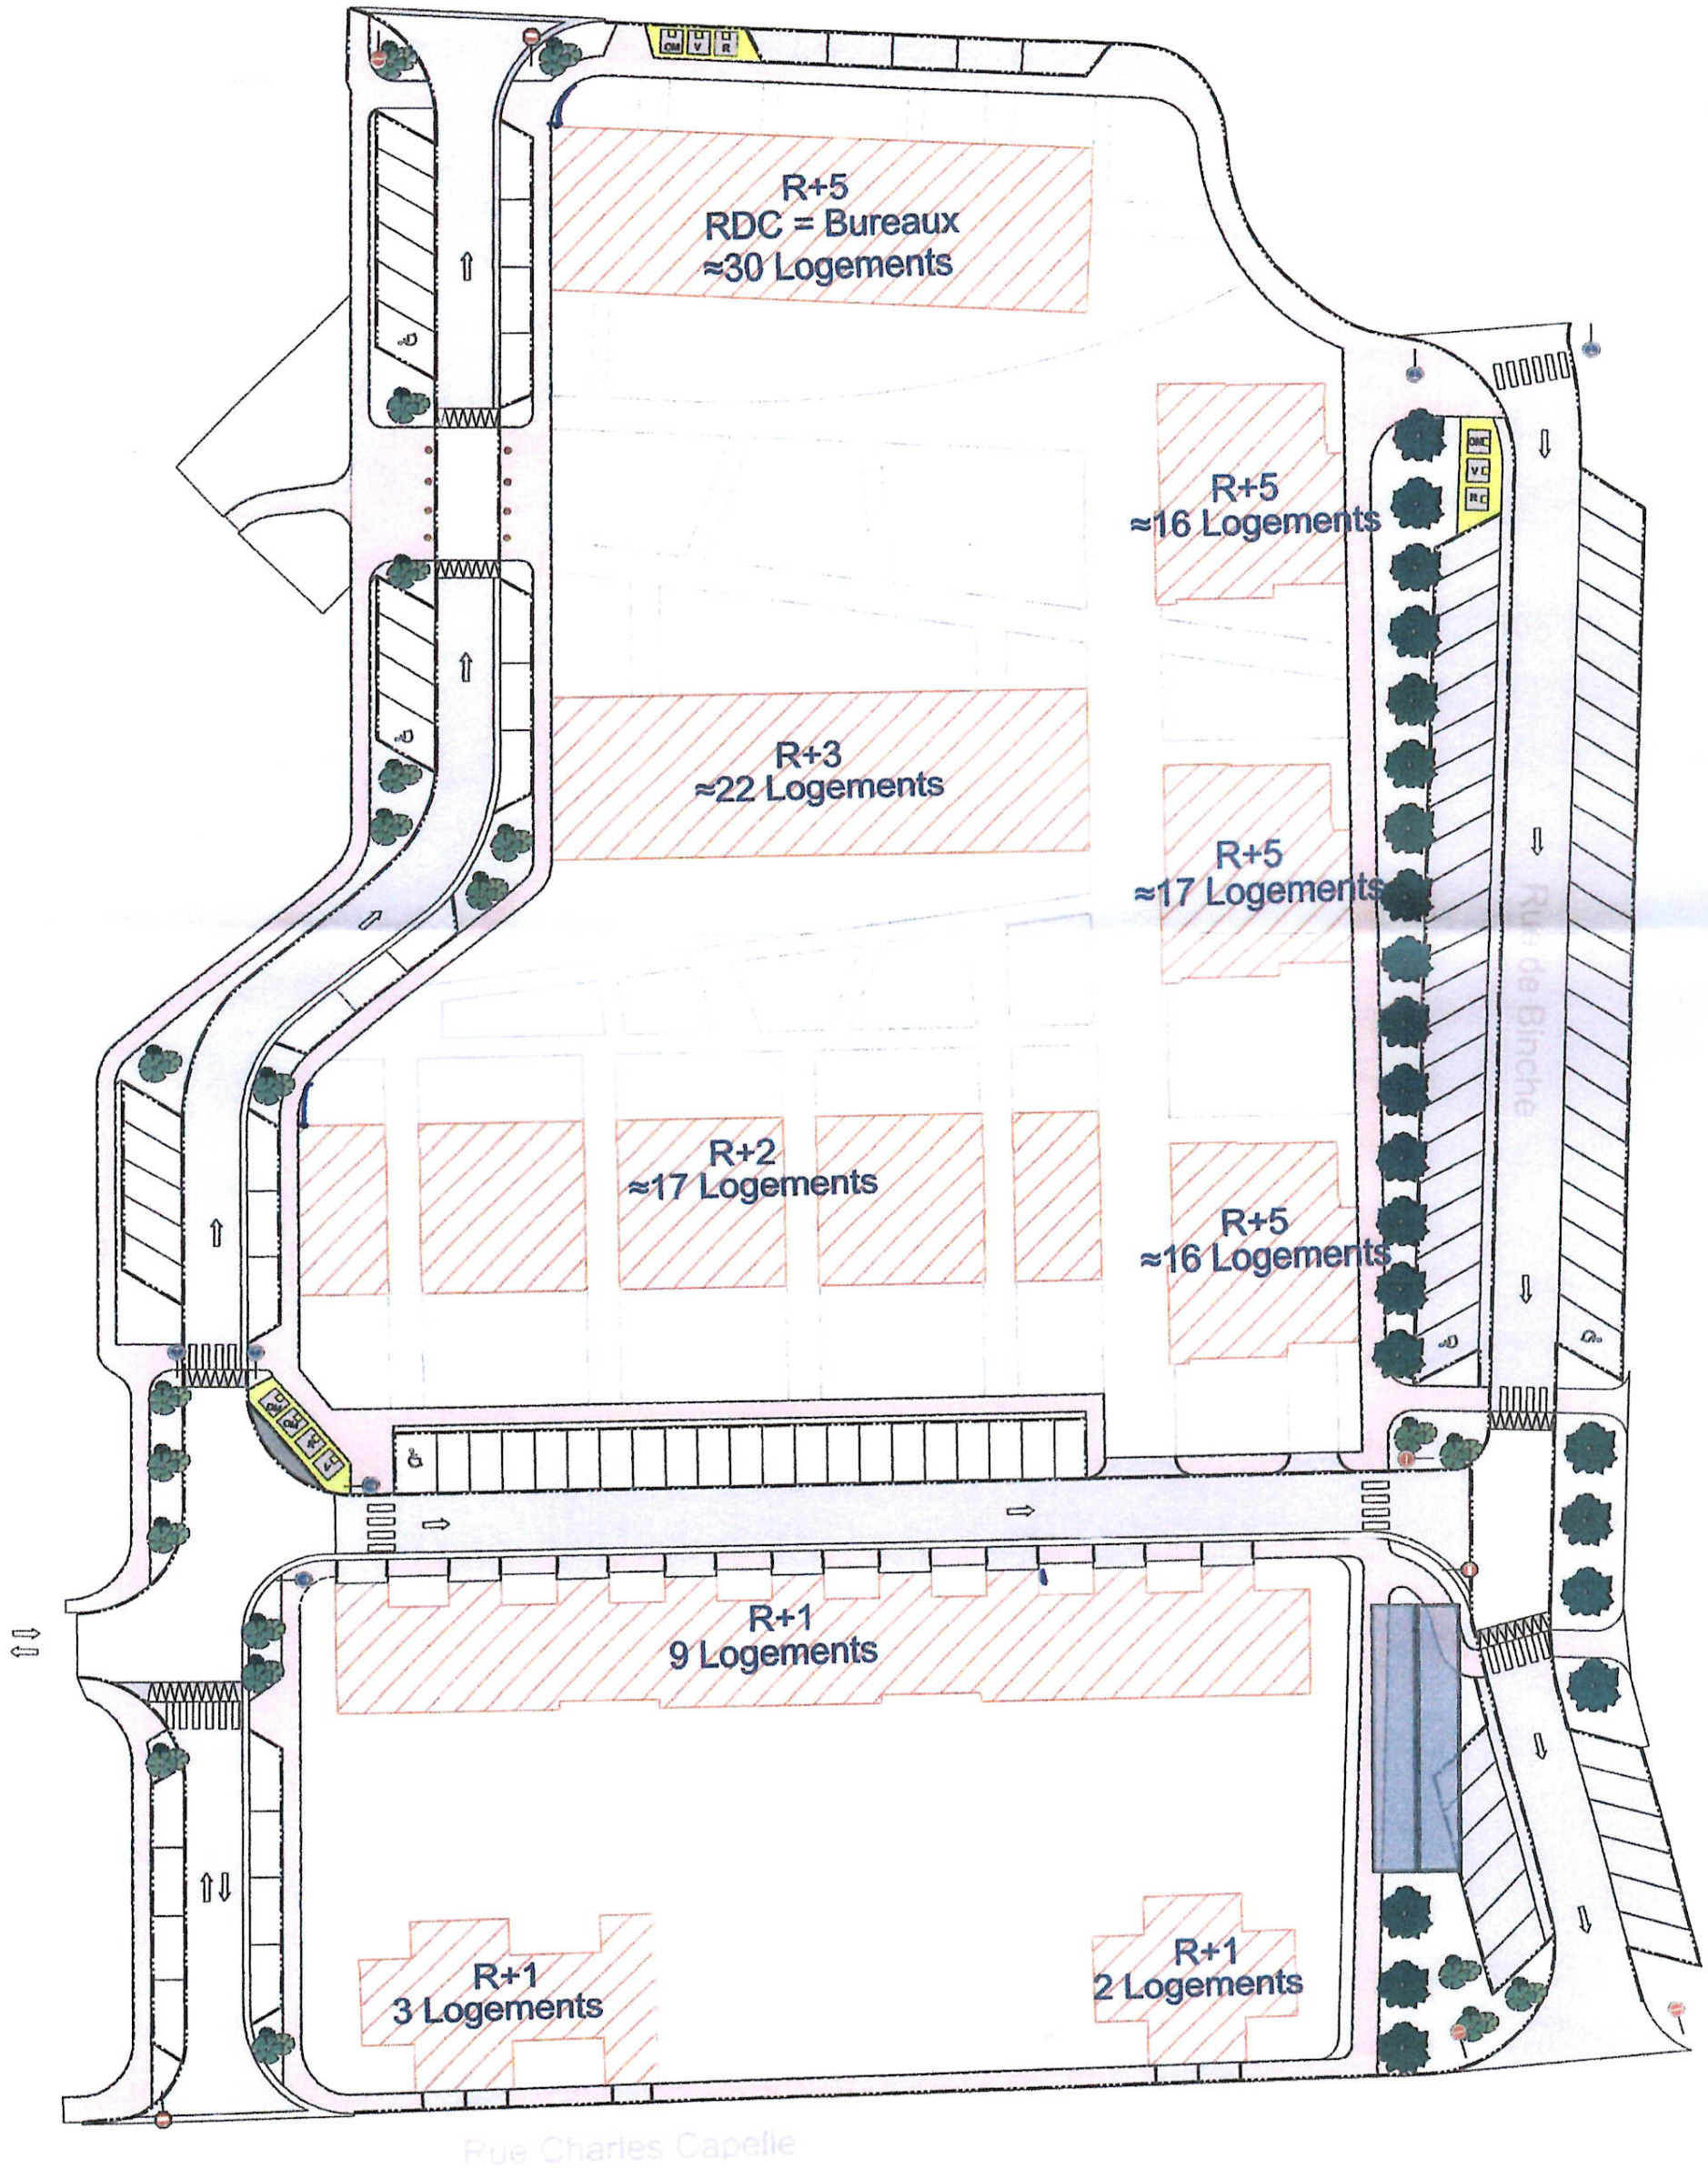

Rue Charles Capelle