




COUPE A2 A2'

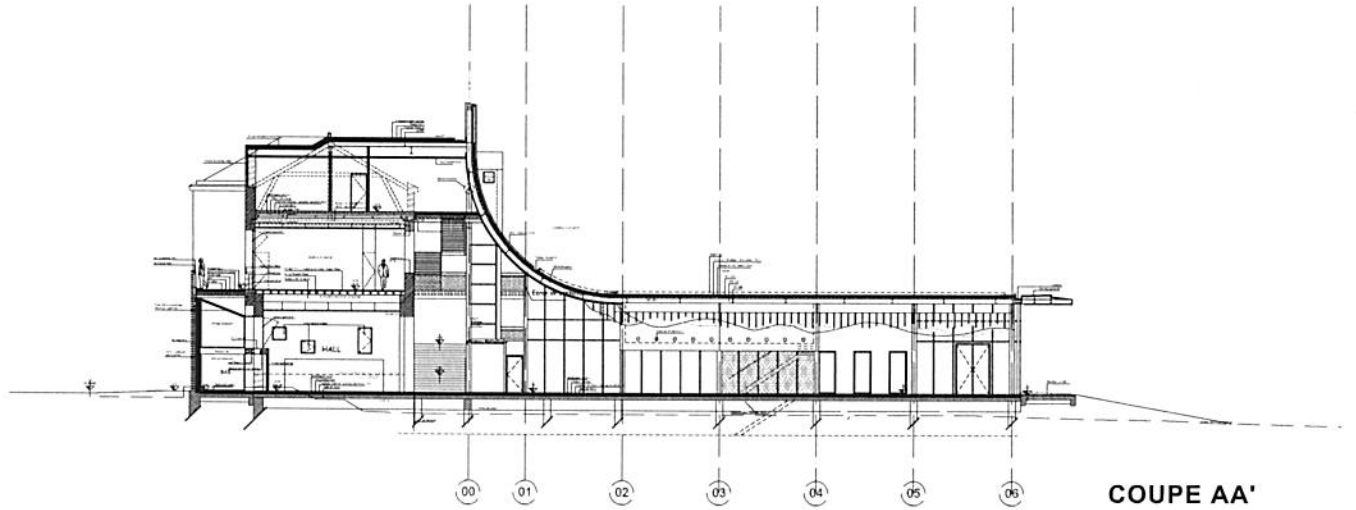

COUPE AA'

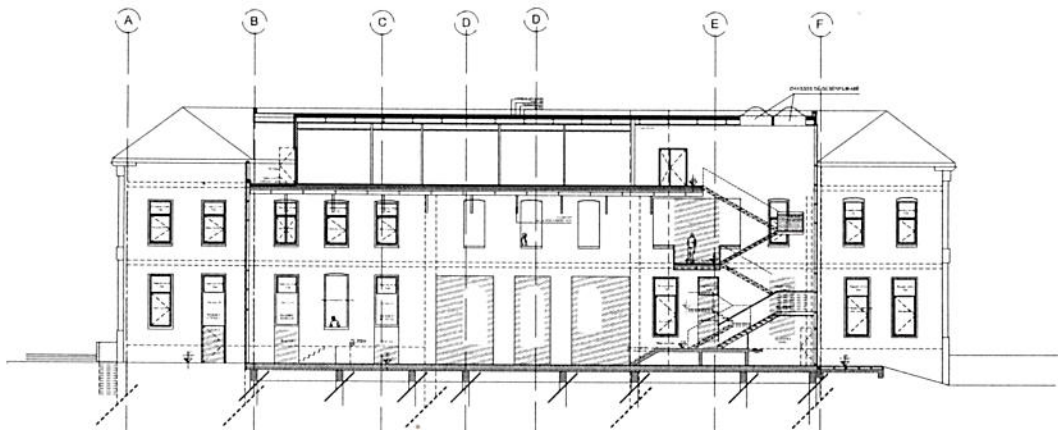

COUPE CC'

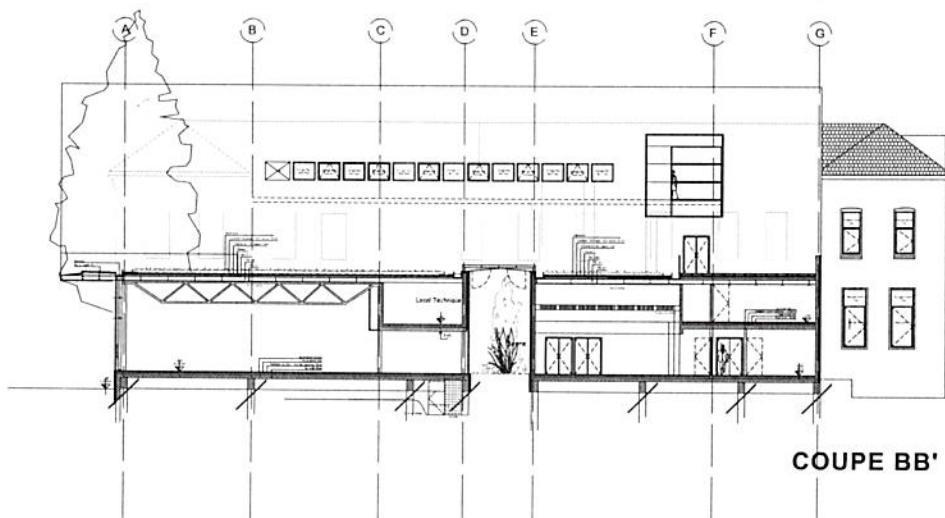

COUPE BB'

VILLE DE MAROMME - Seine Maritime
**Création d'une Bibliothèque et
 restructuration de
 l'ancienne Mairie**

DESIGNATION	
PC	n°:PC3
COUPES	
ÉCHELLE : 1 / 100 6ème 13 AVRIL 11	
Métré	

Désignation	Rôle	Adresse	Coordonnées
Maire d'arrondissement	Mairie de Maromme	Place Jean Jacques 4113 Maromme	
Maire d'arrondissement	EQUIPAGE Architecture c/o Jean-Pierre Juchoux	6 rue Saint Nicolas 76100 - Paris	TEL: 01 35 44 41 41 TEL: 01 35 44 41 41 Email: jeanpierre.juchoux@equipe.com
BET Arrière	BPTC M. Michel Guy	28 rue Anna Rollé 77000 Chelles - Seine	TEL: 01 32 14 14 14 TEL: 01 32 14 14 14 Email: michel.guy@bptc.com
BET structure	IEC M. Jean-Yves	8 avenue des Galvères 76100 Paris	TEL: 01 35 30 30 30 TEL: 01 35 30 30 30 Email: jean-yves@iec.com
Projet d'arrondissement	BEN ENTENDU M. Ludovic	14 rue L'Amiral Guey 76100 - Paris	TEL: 01 35 30 30 30 TEL: 01 35 30 30 30 Email: ludovic@benentendu.com