Ecole Jules FERRY Echelle 1/100e

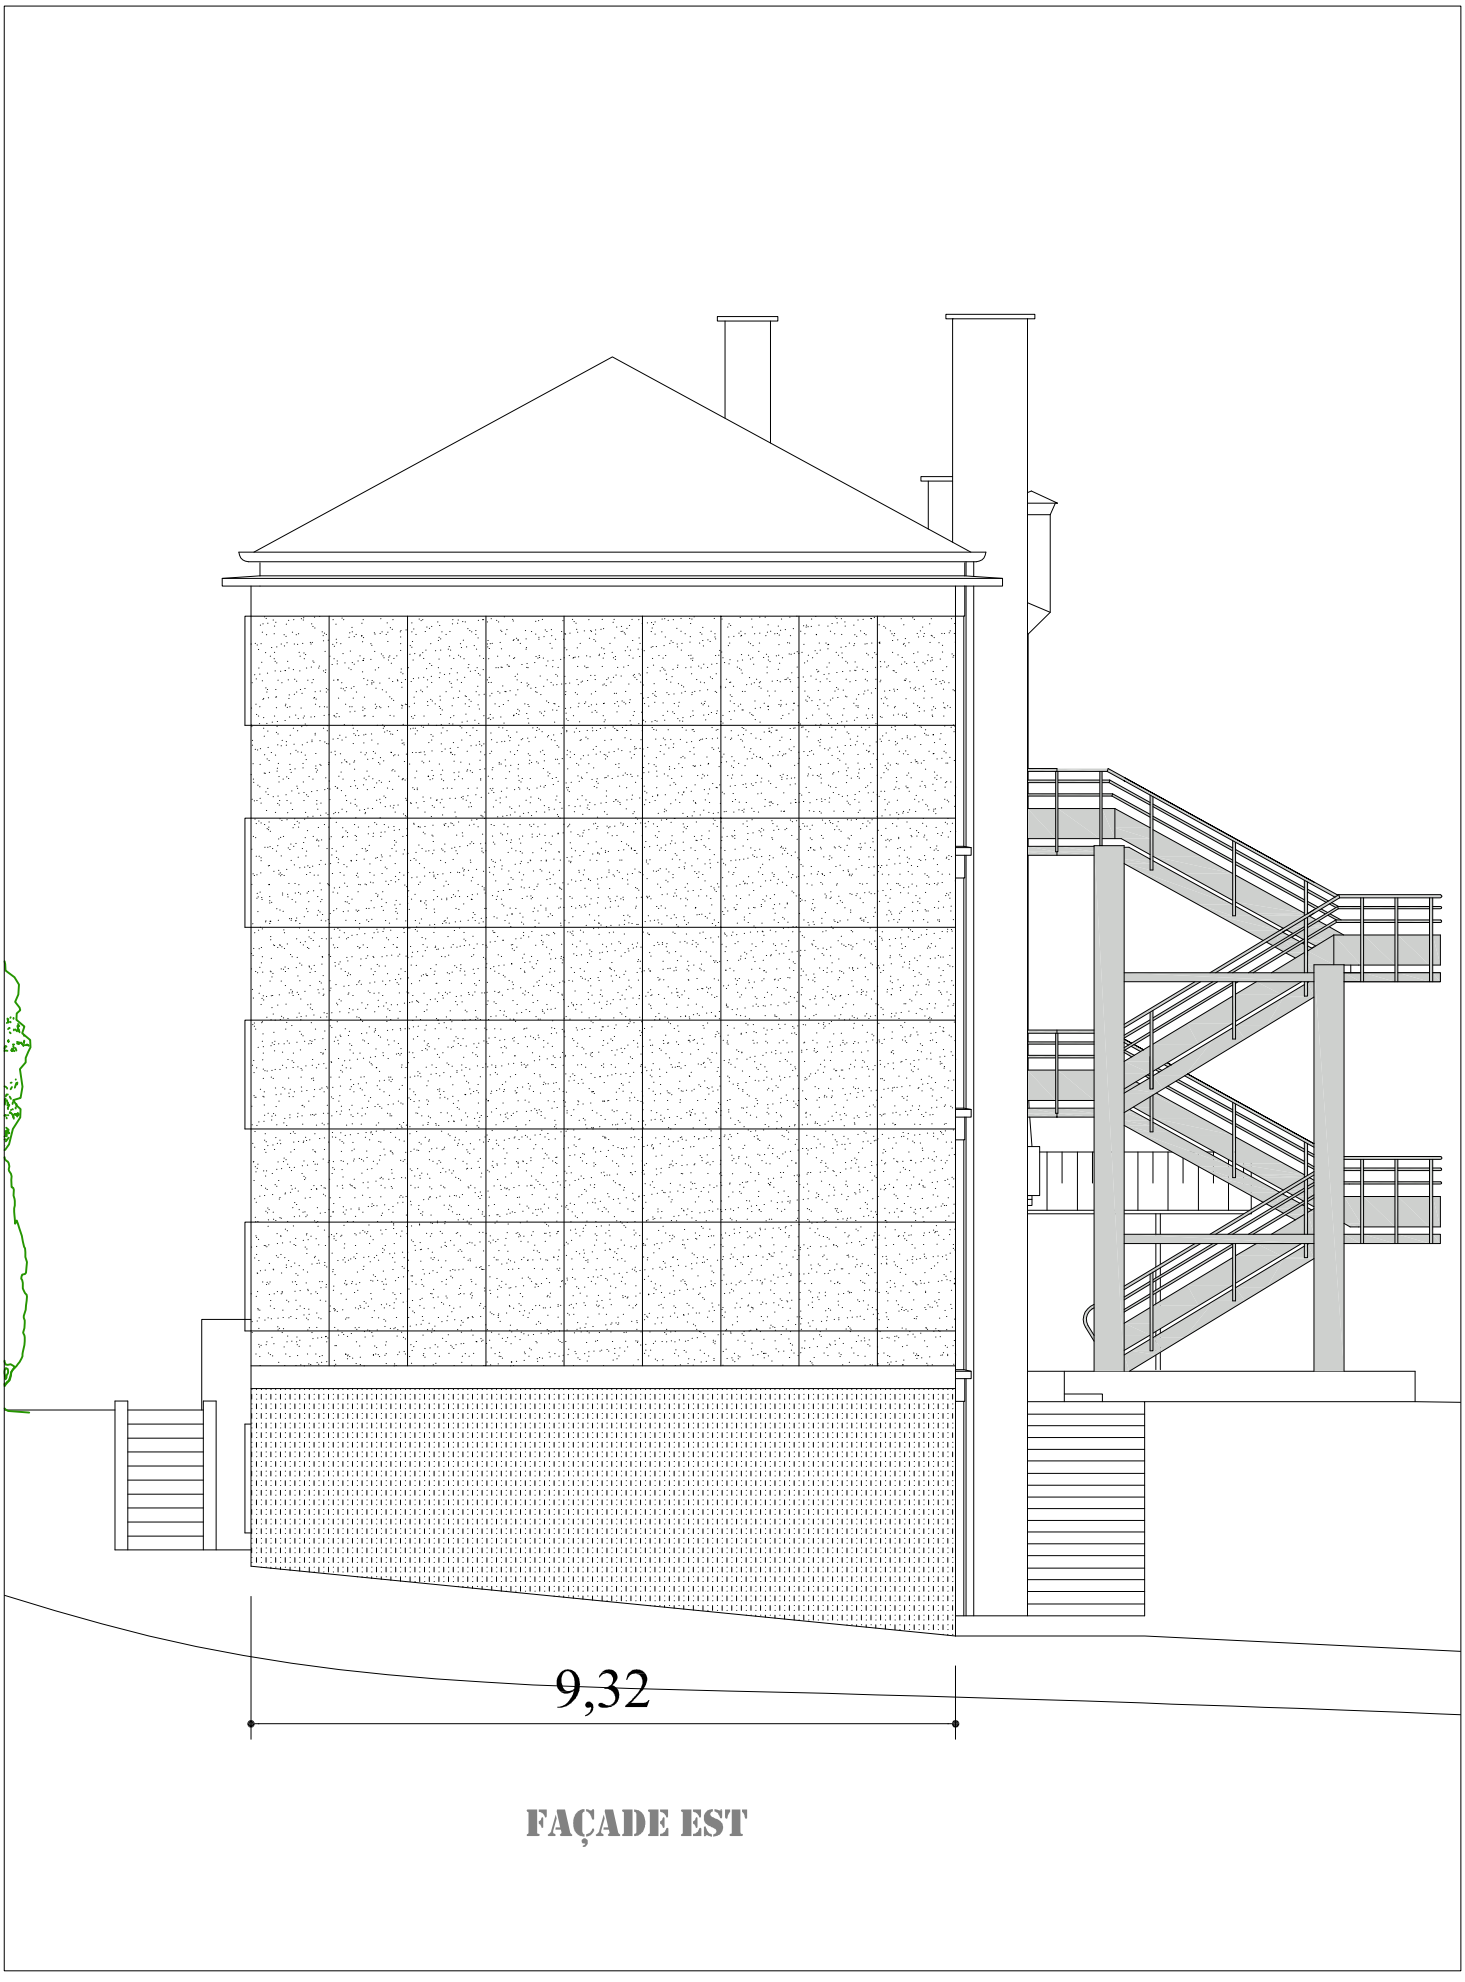

FAÇADE EST