



Existant - Façade Nord

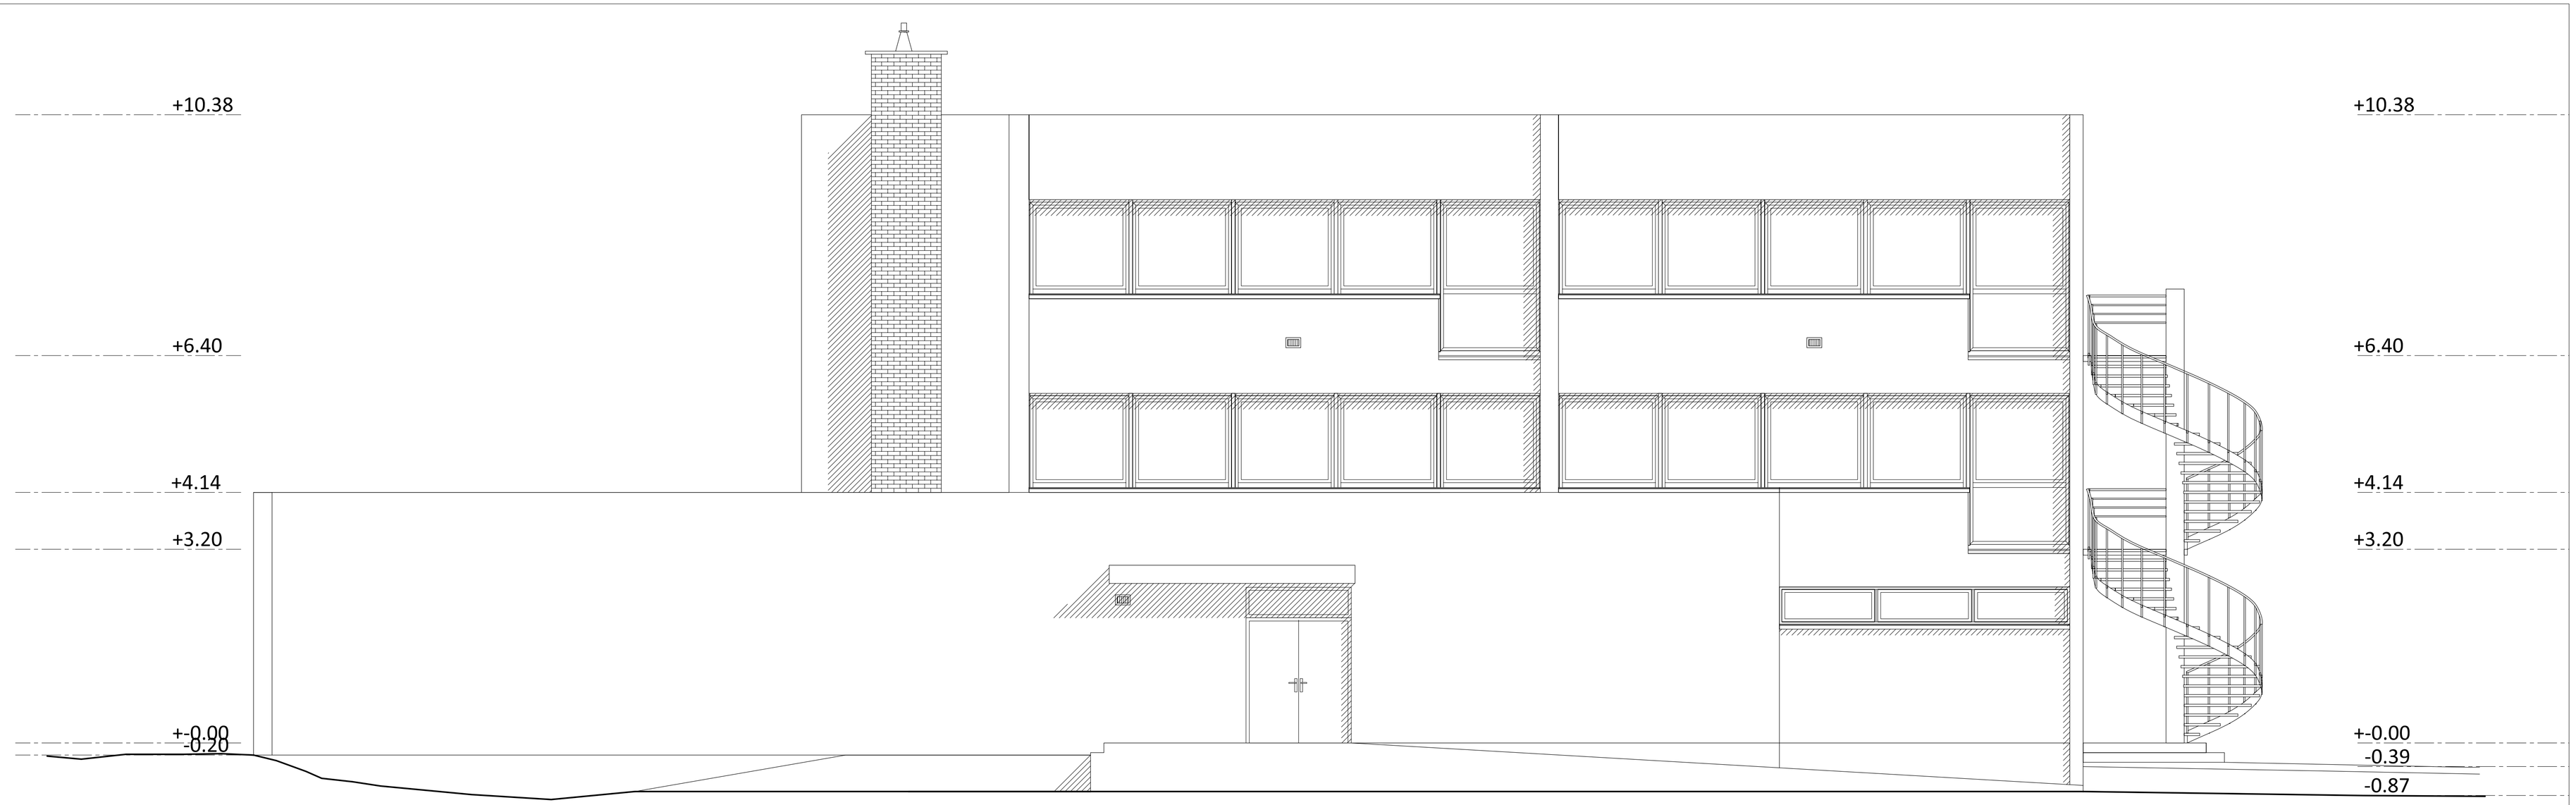

Existant - Façades Ouest

Réhabilitation d'un bâtiment en maison des associations

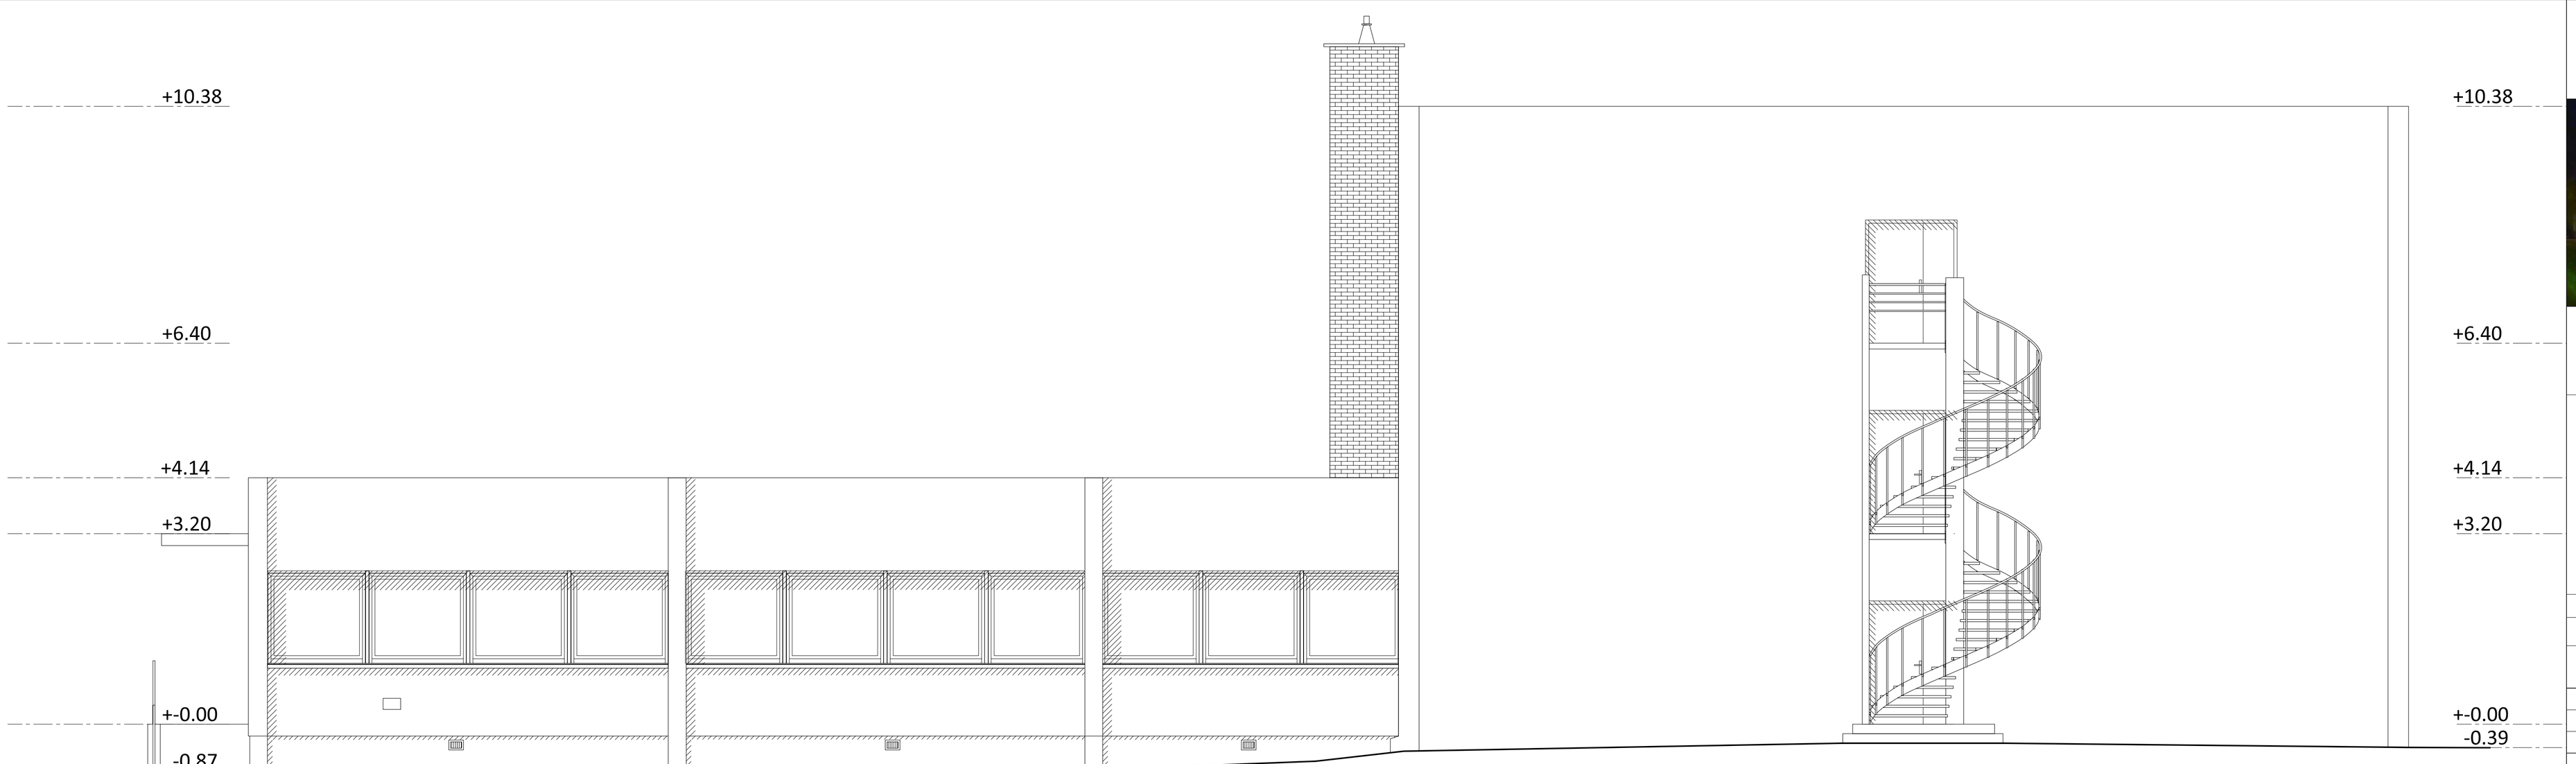

PL03

Existant - Façades Nord et Ouest

Phase **DCE**

Maîtrise d'Ouvrage
VILLE DE MAROMME
Place Jean Jaurès
76 150 MAROMME

Maîtrise d'Oeuvre
ULYSSES, architectes
15, rue du Moulin à Poudre
76 150 MAROMME
tel : 02 35 33 30 76 / fax : 02 35 33 47 85

ECHOS - ECONOMISTES
7, rue des hauts de grigneu - Mesh 7
76 420 BIHOREL
tel: 02 35 02 00 58

CAYLA BET M.MANOURY
15, rue du Moulin à Poudre
76 150 MAROMME
tel : 02 32 82 88 40 / fax: 02 35 74 94 61

ECHELLE: 1/50 éme

DATE: 19/08/2010

altimétrie projet = +/-0.00 = 19.85 NGF 1969

PHASE	EMETTEUR	NUMERO PLAN	INDICE
DCE	ARCH	PL03	

AUTEURS	MODIFICATIONS	DATES

AFF: pl 40 - MAISON DES ASSOCIATIONS