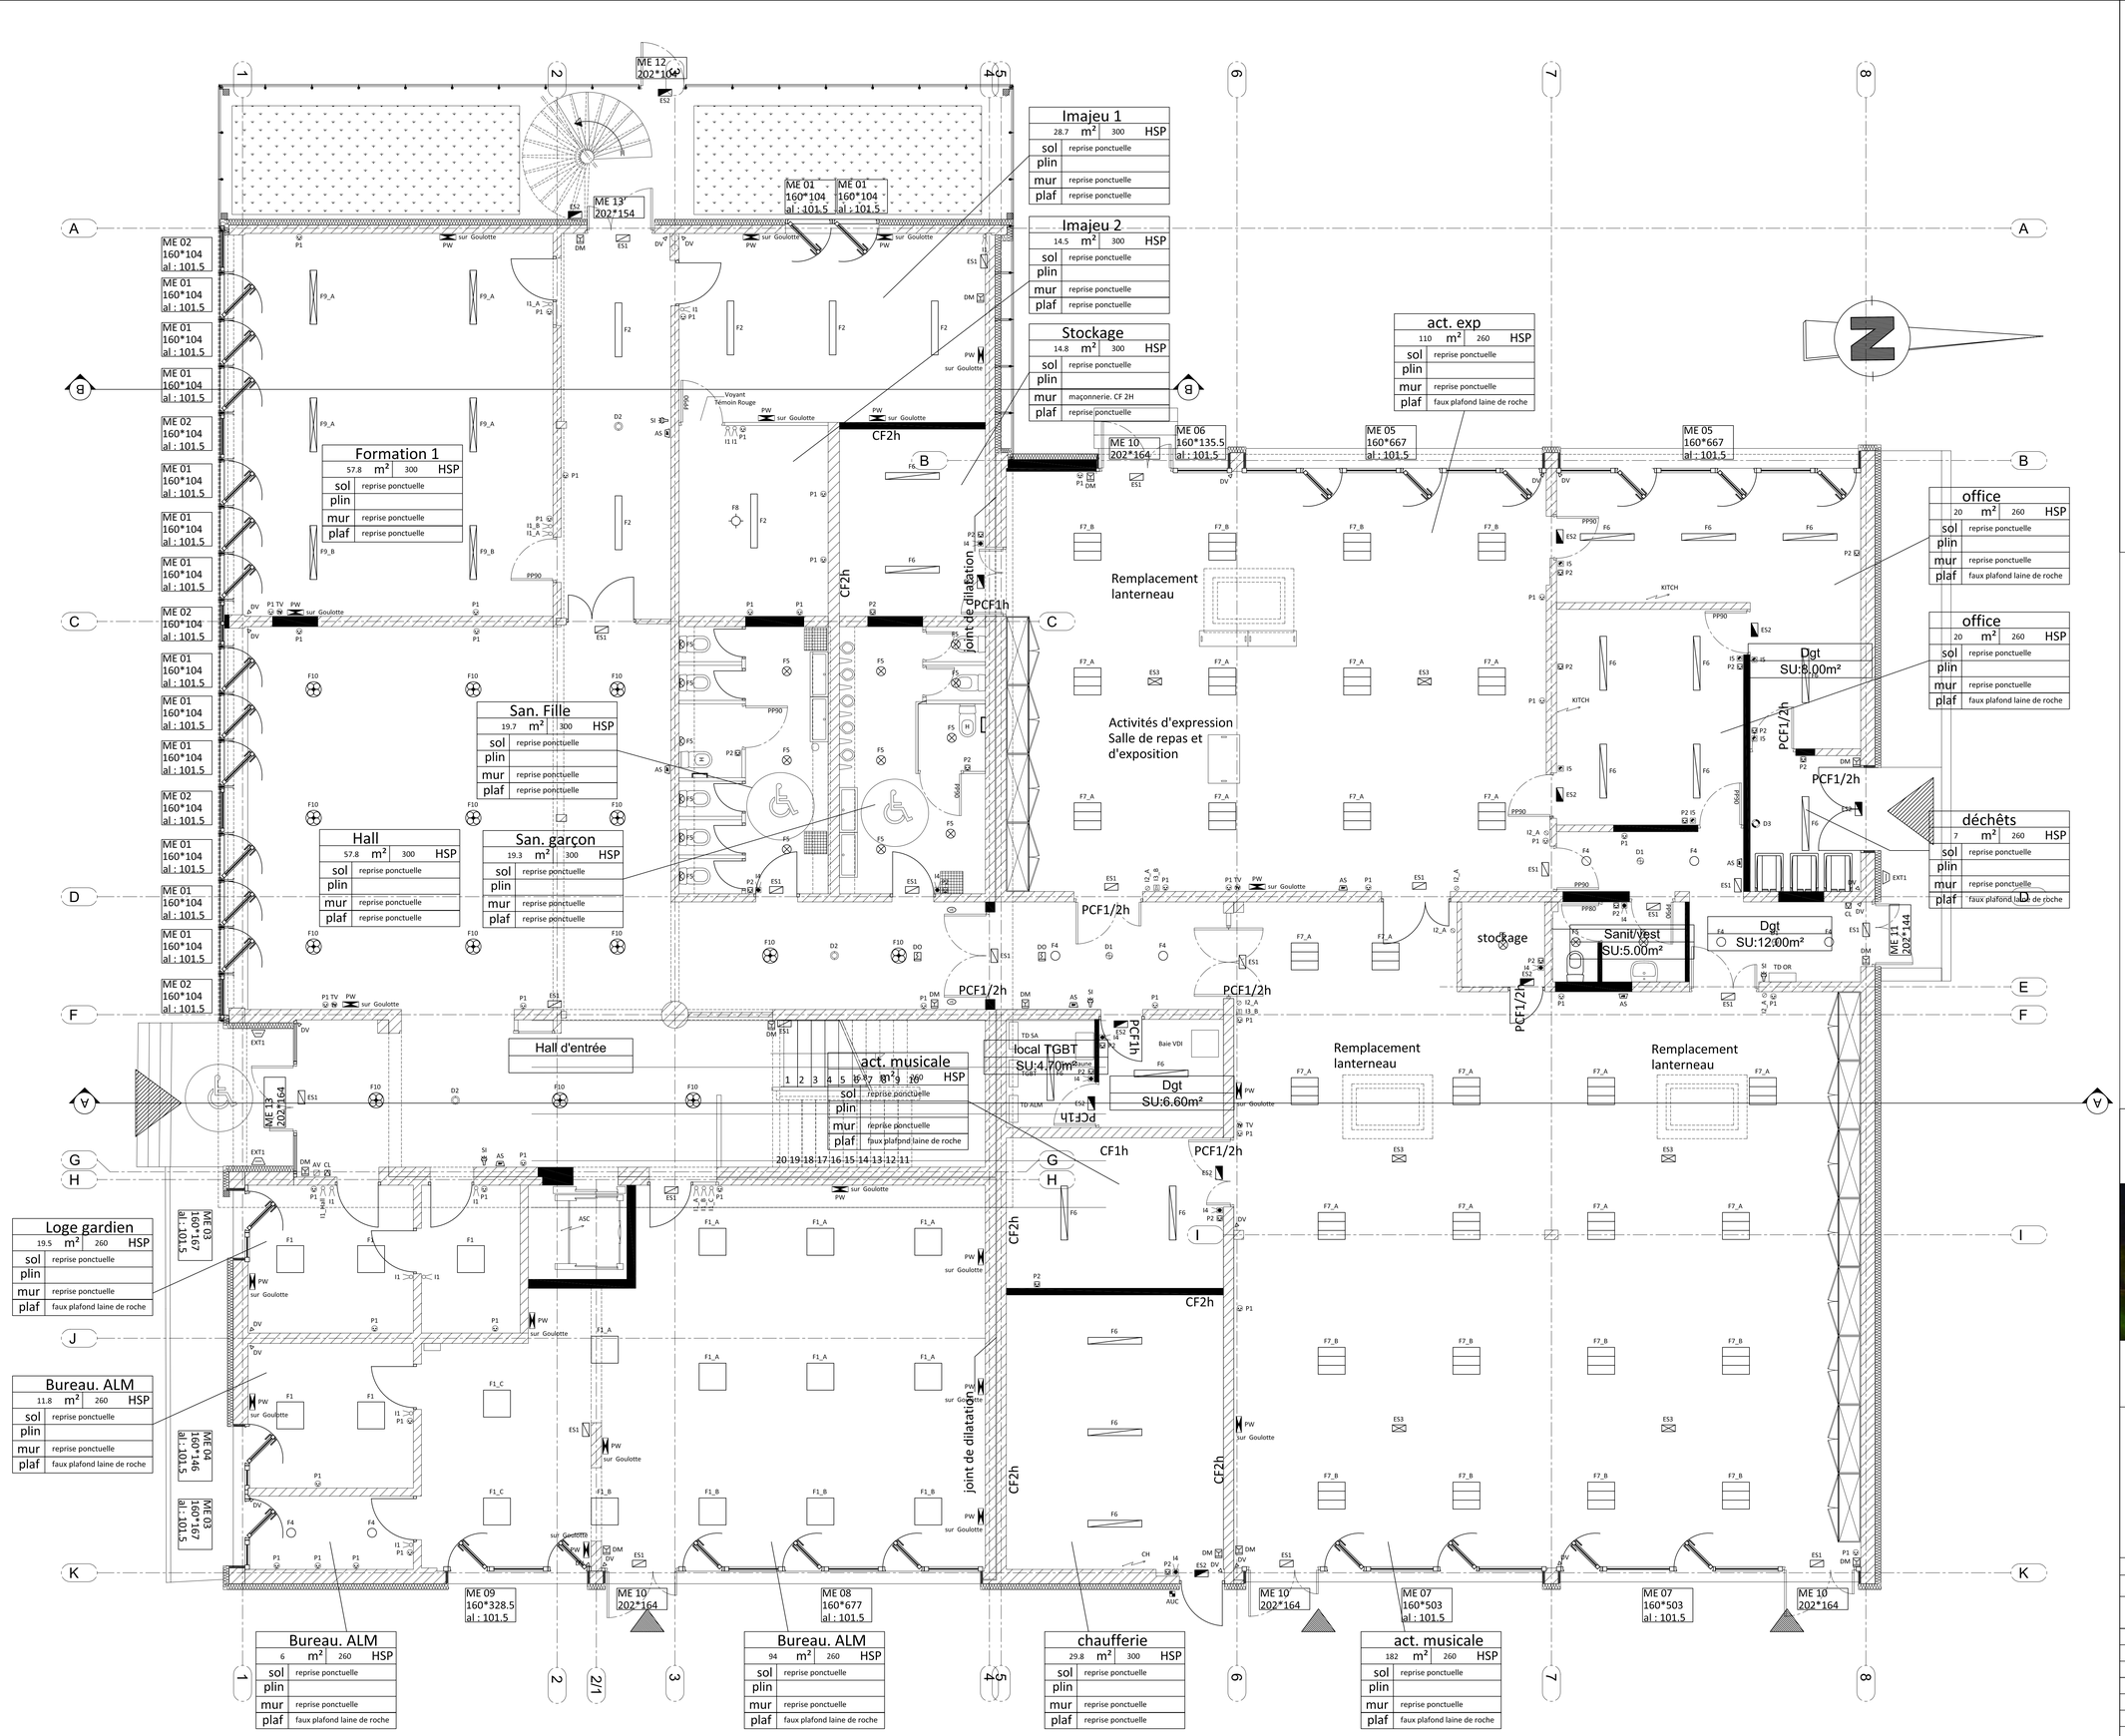

LEGENDE

F1	Luminaire fluorescent 4x14W	marque THORN type OMEGA T5 BD60
F2	Luminaire fluorescent 2x28W	marque THORN type OPTUS IV
F3	Applique tableau fluorescente 2x28W	marque THORN type OPTUS IV Asymétrique
F4	Luminaire fluorescent 2x18W	marque THORN type CRUZ 205 L
F5	Hublot fluorescent 2x18W	marque SARLAM type CHARTRES
F6	Luminaire fluorescent 2x28W	marque SARLAM type AQUAFORCE II
F7	Luminaire indirect fluorescent 4x14W	marque ALTER type EBINO 600
F8	Hublot lampe rouge 1x60W	marque SARLAM type MAP400
F9	Luminaire direct/indirect fluorescent 2x28W	marque THORN type OPTUS IV D/I
F10	Luminaire gamelle fluorescent 1x42W	marque THORN type GLACIER II
EXT1	Hublot fluorescent 2x18W	marque SARLAM type CHARTRES
EXT2	Luminaire fluorescent 1x28W différentes couleurs	marque THORN type BAT II
EXT3	Projecteur halogène 1x100W	marque THORN type CONTRAST PINSPOT
ES1	Bloc de balisage 45 lumens	marque LUMINOX type PLANETE 60 C.1
ES2	Bloc de balisage 45 lumens	marque LUMINOX type PLANETE 60 CES.1
ES3	Bloc d'ambiance 400 lumens	marque LUMINOX type PLANETE 400.1
D1	Détecteur de présence 360° encastré	marque BEG LUXOMAT type PD4
D2	Détecteur de présence 360° sailli	marque BEG LUXOMAT type PD4
I1	Interrupteur va et vient	marque LEGRAND type MOSAIC
I2	Bouton poussoir	marque LEGRAND type MOSAIC
I3	Interrupteur à clé	marque LEGRAND type MOSAIC
I4	Interrupteur va et vient lumineux	marque LEGRAND type PLEXO
I5	Bouton poussoir lumineux	marque LEGRAND type PLEXO
P1	Prise de courant 2x10/16A+T	marque LEGRAND type MOSAIC
P2	Prise de courant 2x10/16A+T	marque LEGRAND type PLEXO
RJ1	Point d'accès type RJ45	marque ARNOULD type ESPACE
RJ2	Point d'accès type RJ45	marque LEGRAND type PLEXO
TV	Prise télévision TV-FM-SAT	marque LEGRAND type MOSAIC
PW	Poste de travail : 3xP1 + 2xRJ1	marque LEGRAND type MOSAIC
AUC	Arrêt d'Urgence Chaufferie	marque LEGRAND
AV	Arrêt Ventilation	marque LEGRAND
AUF	Arrêt d'Urgence Force	marque LEGRAND
DM	Déclencheur manuel incendie	marque NUGELEC
DO	Détecteur optique incendie	marque NUGELEC
AS	Avertisseur sonore incendie	marque NUGELEC
VE	Ventouses électromagnétiques	marque NUGELEC
DV	Détecteur volumétrique intrusion	marque SIEMENS
SI	Sirène intérieure intrusion	marque SIEMENS
CL	Clavier intrusion	marque SIEMENS

- Ce plan est un plan TECHNIQUE. Les plans ARCHITECTES font références pour les cotations et les cloisonements.
- Ce plan est la propriété du B.E.T. CAYLA, et ne peut être communiqué, utilisé ou reproduit par un tiers sans autorisations de notre part.

Réhabilitation d'un bâtiment en maison des associations

EL01

Plan de principe du Rez de chaussée ELECTRICITE

Phase **DCE**

Maîtrise d'Ouvrage
VILLE DE MAROMME
Place Jean Jaurès
76 150 MAROMME

Maîtrise d'Oeuvre

ULYSSES, architectes
15, rue du Moulin à Poudre
76 420 BIHOREL
tel : 02 35 33 30 76 / fax : 02 35 33 47 85

ECHOS - ECONOMISTES
7, rue des Moulins de Brighess - Mesh 7
76 420 BIHOREL
tel: 02 35 02 09 56

CAYLA BET M.MANOURY
15, rue du Moulin à Poudre
76 420 BIHOREL
tel : 02 32 82 88 40 / fax 02 35 74 54 61

ECHELLE: 1/50 éme | DATE: 08/07/2010

altimétrie projet = +/-0.00 = 19.85 NGF 1969

PHASE	EMETEUR	NUMERO PLAN	INDICE
DCE	FLUI	EL01	

AUTEURS	MODIFICATIONS	DATES

AFF: pl 40 - MAISON DES ASSOCIATIONS