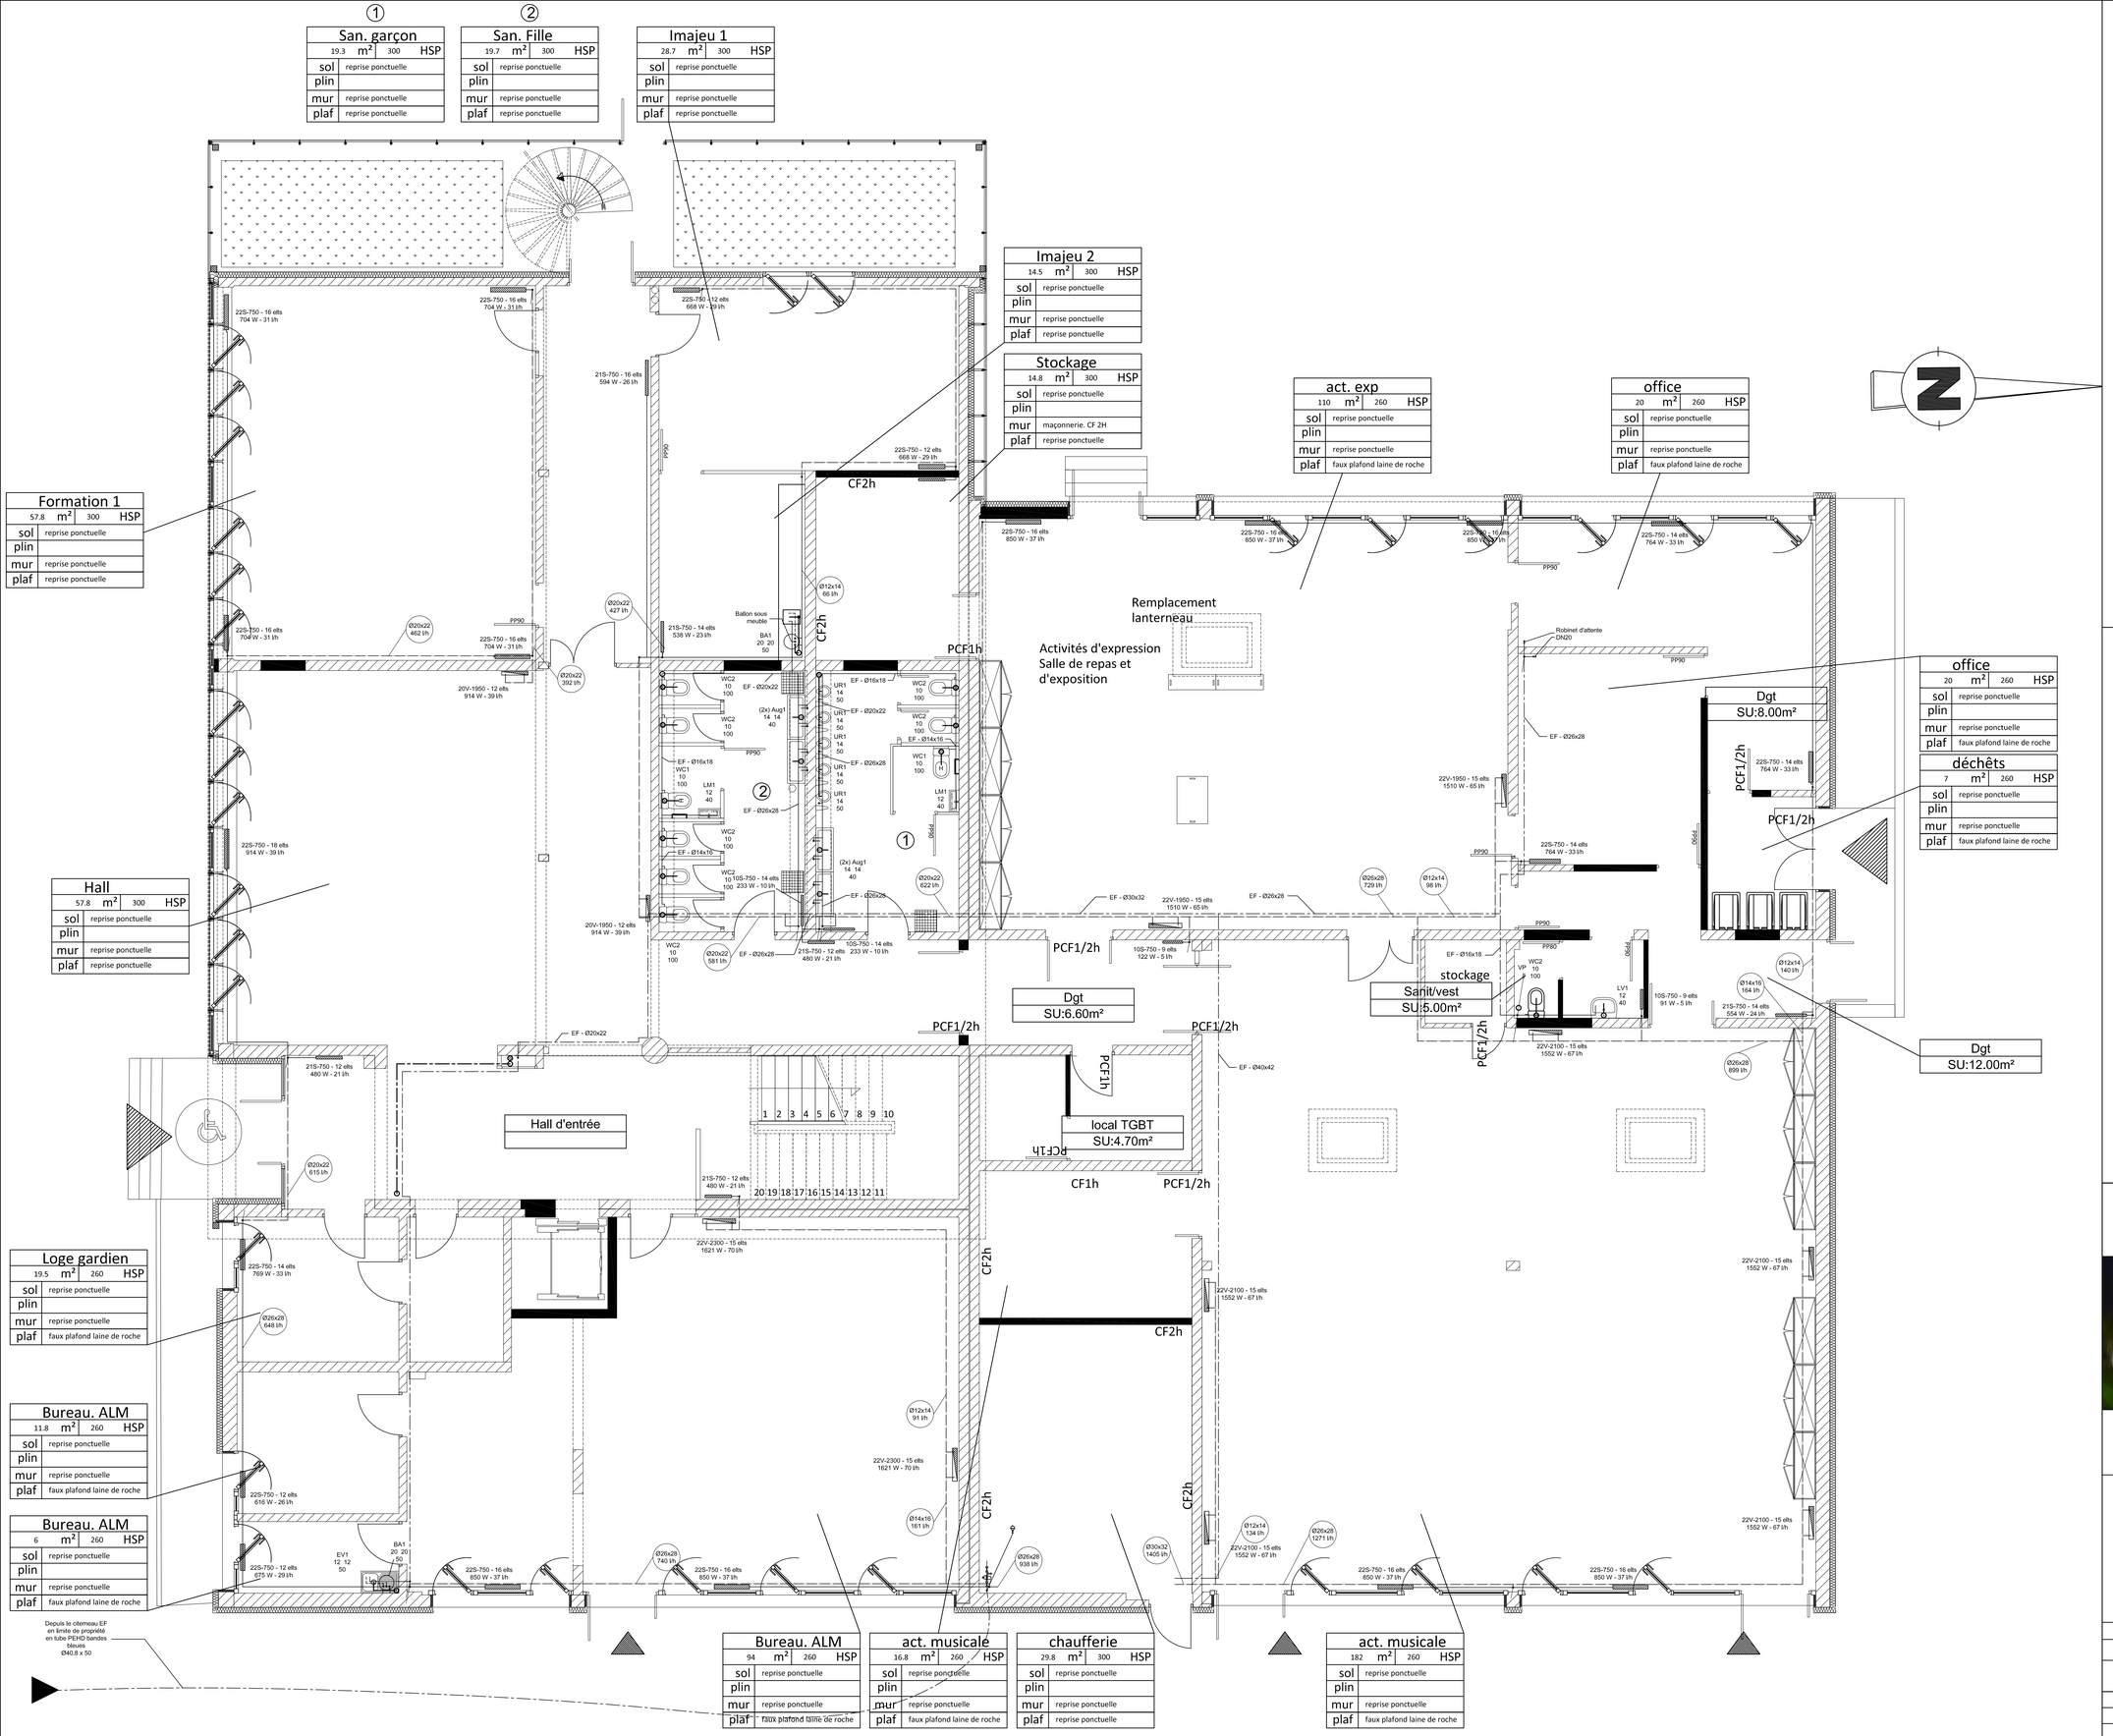

① San. garçon		
19.3 m²	300	HSP
sol	reprise ponctuelle	
plin		
mur	reprise ponctuelle	
plaf	reprise ponctuelle	

② San. Fille		
19.7 m²	300	HSP
sol	reprise ponctuelle	
plin		
mur	reprise ponctuelle	
plaf	reprise ponctuelle	

Imajeu 1		
28.7 m²	300	HSP
sol	reprise ponctuelle	
plin		
mur	reprise ponctuelle	
plaf	reprise ponctuelle	

Imajeu 2		
14.5 m²	300	HSP
sol	reprise ponctuelle	
plin		
mur	reprise ponctuelle	
plaf	reprise ponctuelle	

Stockage		
14.8 m²	300	HSP
sol	reprise ponctuelle	
plin		
mur	maçonnerie. CF 2H	
plaf	reprise ponctuelle	

act. exp		
110 m²	260	HSP
sol	reprise ponctuelle	
plin		
mur	reprise ponctuelle	
plaf	faux plafond laine de roche	

office		
20 m²	260	HSP
sol	reprise ponctuelle	
plin		
mur	reprise ponctuelle	
plaf	faux plafond laine de roche	

Formation 1		
57.8 m²	300	HSP
sol	reprise ponctuelle	
plin		
mur	reprise ponctuelle	
plaf	reprise ponctuelle	

Hall		
57.8 m²	300	HSP
sol	reprise ponctuelle	
plin		
mur	reprise ponctuelle	
plaf	reprise ponctuelle	

office		
20 m²	260	HSP
sol	reprise ponctuelle	
plin		
mur	reprise ponctuelle	
plaf	faux plafond laine de roche	

déchêts		
7 m²	260	HSP
sol	reprise ponctuelle	
plin		
mur	reprise ponctuelle	
plaf	faux plafond laine de roche	

Loge gardien		
19.5 m²	260	HSP
sol	reprise ponctuelle	
plin		
mur	reprise ponctuelle	
plaf	faux plafond laine de roche	

Bureau. ALM		
11.8 m²	260	HSP
sol	reprise ponctuelle	
plin		
mur	reprise ponctuelle	
plaf	faux plafond laine de roche	

Bureau. ALM		
6 m²	260	HSP
sol	reprise ponctuelle	
plin		
mur	reprise ponctuelle	
plaf	faux plafond laine de roche	

Bureau. ALM		
94 m²	260	HSP
sol	reprise ponctuelle	
plin		
mur	reprise ponctuelle	
plaf	faux plafond laine de roche	

act. musicale		
16.8 m²	260	HSP
sol	reprise ponctuelle	
plin		
mur	reprise ponctuelle	
plaf	faux plafond laine de roche	

chaufferie		
29.8 m²	300	HSP
sol	reprise ponctuelle	
plin		
mur	reprise ponctuelle	
plaf	reprise ponctuelle	

act. musicale		
182 m²	260	HSP
sol	reprise ponctuelle	
plin		
mur	reprise ponctuelle	
plaf	faux plafond laine de roche	

Depuis le citerneau EF en limite de propriété en tube PEHD bandes bleues Ø40,8 x 50

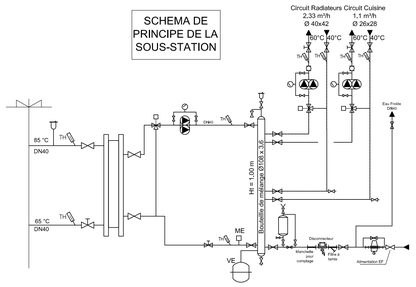

Légende

PLOMBERIE

Alimentation EF - tube cuivre ecroui - en plinthes
Alimentation EF - tube cuivre ecroui - en élévation
Evacuation EV / EU - PVC M1, marqué NF - en plinthes

LV Nom de l'élément
12 Diamètre d'alimentation int. EF
40 Diamètre d'évacuation / Référence au CCTP

Chute PVC M1 - EU

Chauffage

Tube chauffage - tube cuivre écroui - en élévation
Tube chauffage - tube cuivre écroui - en plinthe

Ventilation

Gaine de ventilation - dans faux plafonds
Gaine de ventilation - apparent

- Ce plan est un plan TECHNIQUE. Les plans ARCHITECTES font références pour les cotations et les cloisonnements.
- Ce plan est la propriété du B.E.T. CAYLA, et ne peut être communiqué, utilisé ou reproduit par un tiers sans autorisations de notre part.

Réhabilitation d'un bâtiment en maison des associations

PC01 — Plan de principe du Rez de chaussée PLOMBERIE / CHAUFFAGE

Maîtrise d'Ouvrage
VILLE DE MAROMME
Place Jean Jaurès
76 150 MAROMME

Maîtrise d'Oeuvre
ULYSSES, architectes
35, rue du Moulin à Poudre
76 150 MAROMME
tel : 02 35 33 30 76 / fax : 02 35 33 47 85

ECHOS - ECONOMISTES
7, rue des Hauts de pignes - Mach 7
76 420 BIHOREL
tel: 02 35 03 05 58

CAYLA BET M.MANOURY
25, rue du Moulin à Poudre
76 150 MAROMME
tel : 02 32 82 88 40 / fax : 02 35 74 54 61

Phase **DCE**

ECHELLE: 1/50 éme | DATE: 08/07/2010

altimétrie projet = +/-0.00 = 19.85 NGF 1969

PHASE	EMETTEUR	NUMERO PLAN	INDICE
DCE	FLUI	PC01	

AUTEURS	MODIFICATIONS	DATES

AFF: pl 40 - MAISON DES ASSOCIATIONS