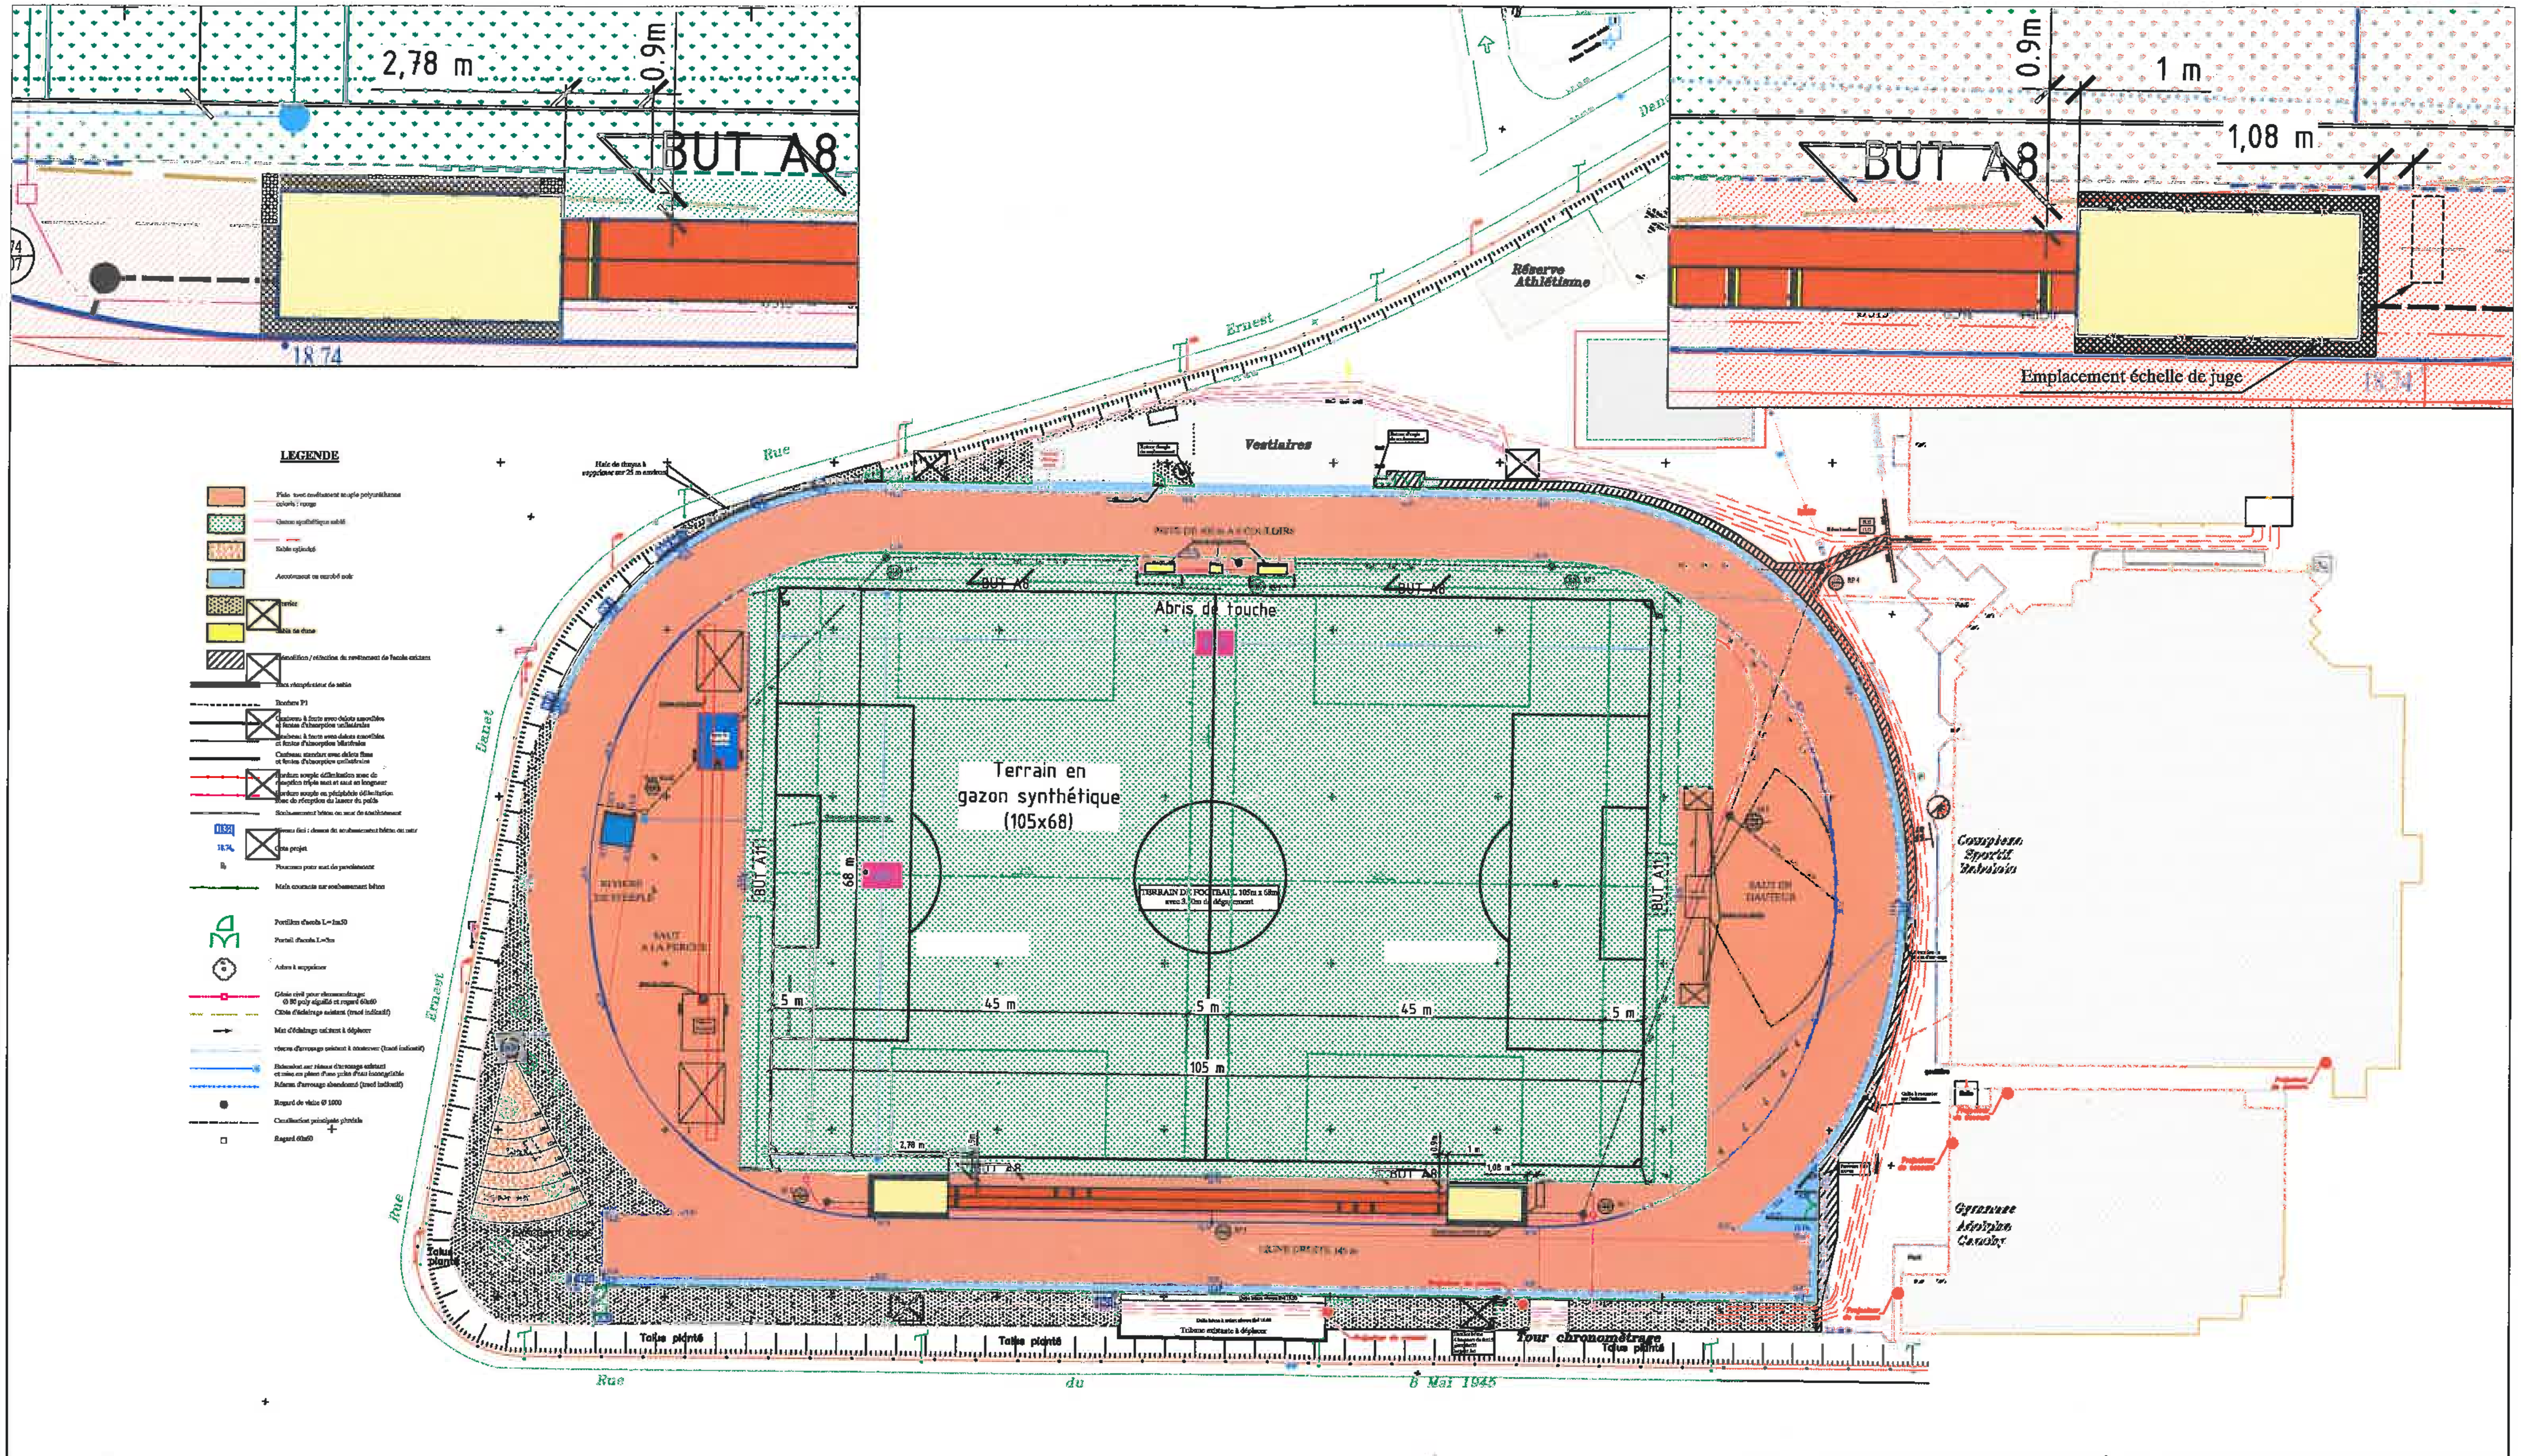

PMC ETUDES

Ingénierie sportive, terrains et complexes sportifs football, rugby, hockey, piste d'athlétisme, golf. aménagements paysagers

114 Rue de Longvilliers

62630 CORMONT

Tél. : 03.21.86.00.72 fax : 03.21.86.03.69 Portable : 06.07.97.72.41

Email : Jacques.Baillet@wanadoo.fr

Indice	Date	Modifications
0	16/06/2016	PLAN MASSE

Service des sports
de la ville de Maromme
Place Jean Jaurès
76 150 MAROMME

COMPLEXE SPORTIF PAUL VAUQUELIN
RENOVATION DU TERRAIN SYNTHETIQUE

Dossier de Consultation des Entreprises

Date : Juin 2016

Ech: 1/750