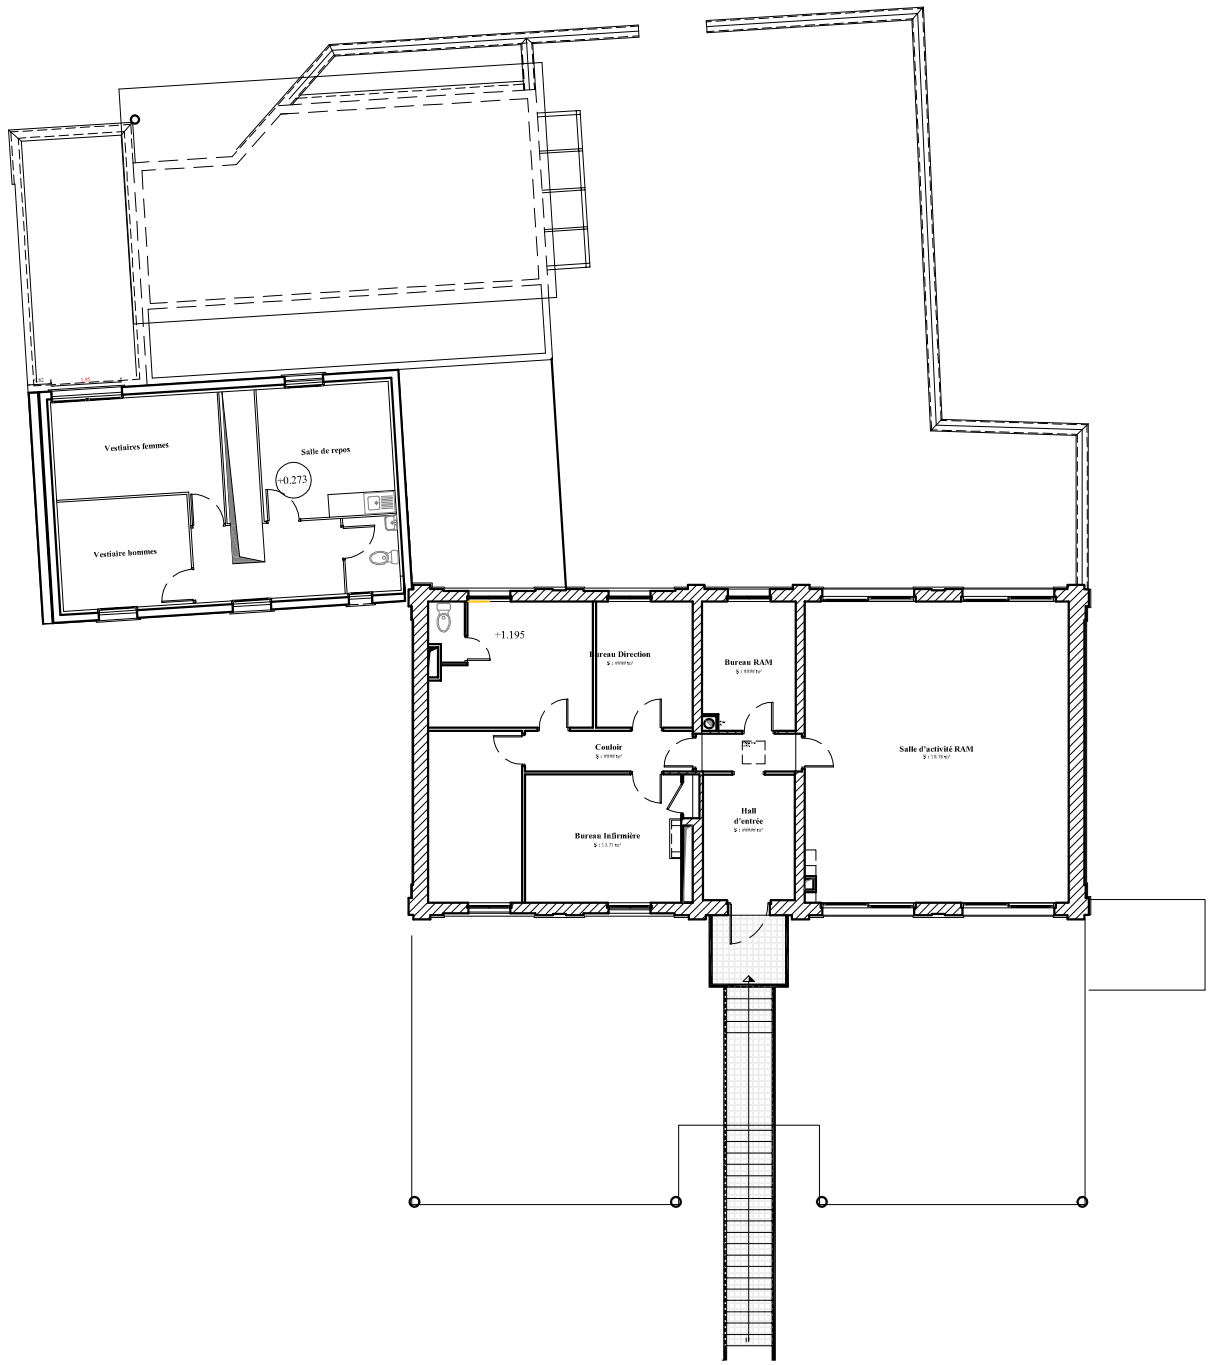

Existant

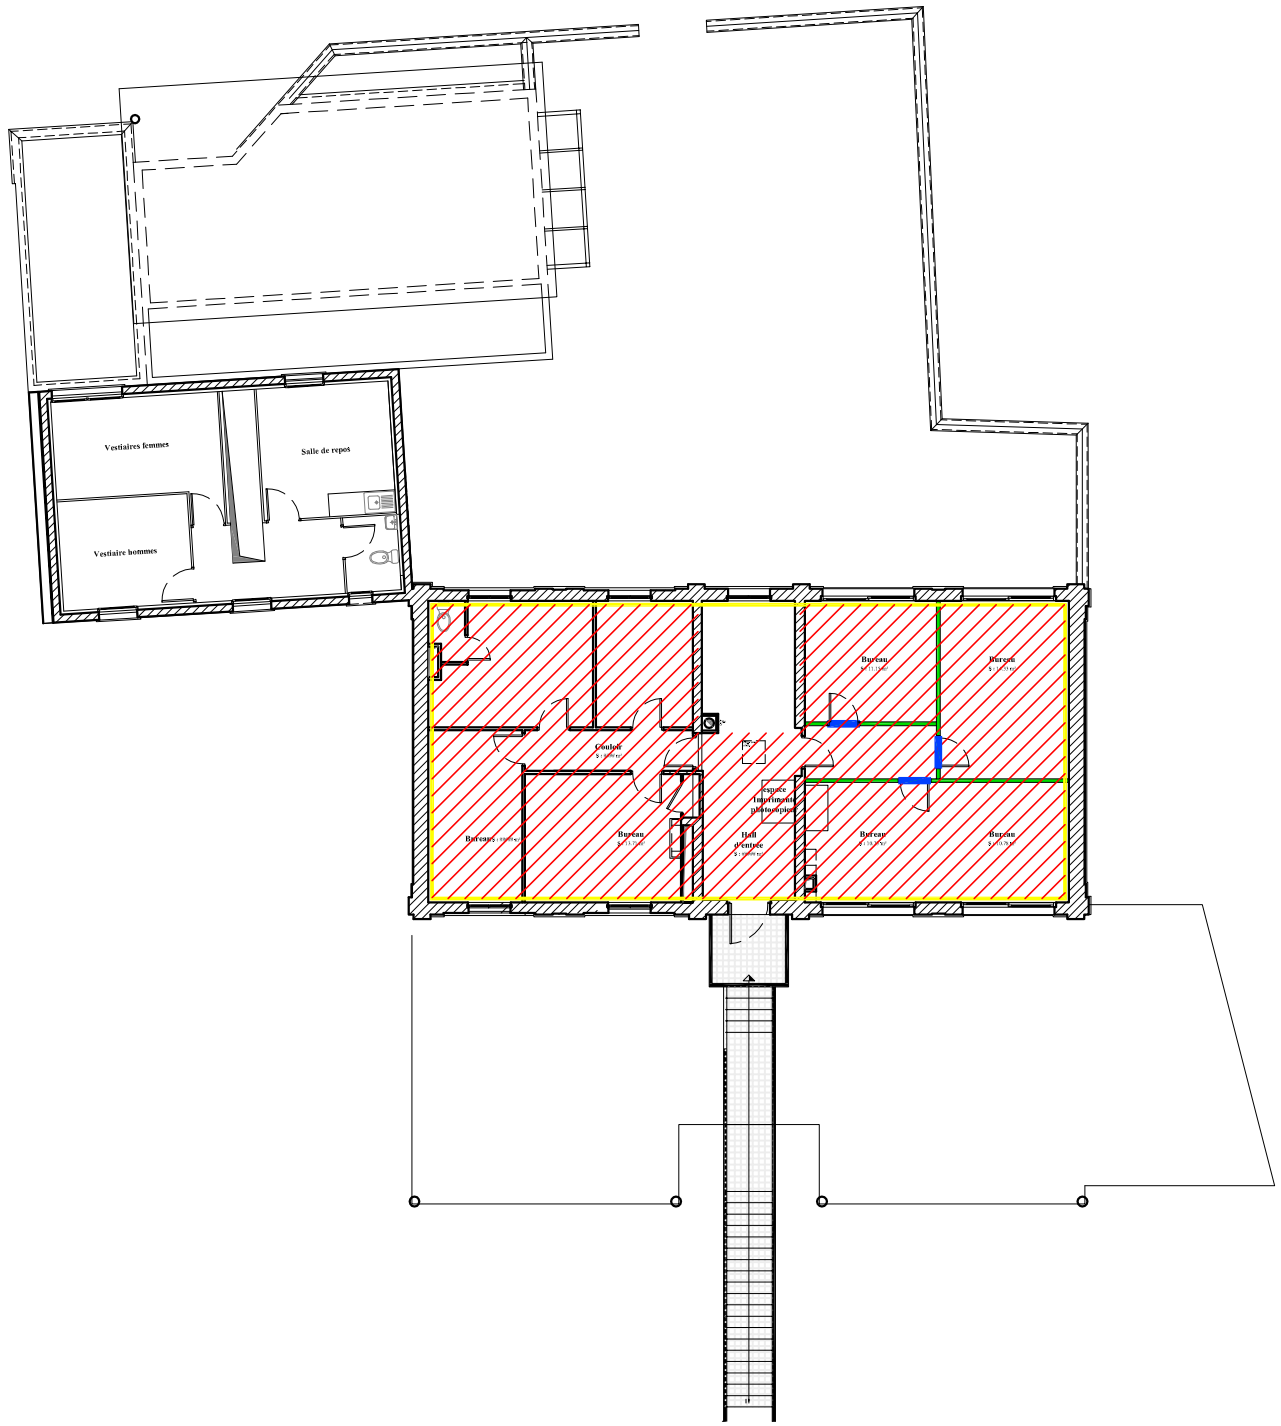

Projet

VILLE DE MAROMME

Mairie 76150

Crèche Françoise DOLTO

Lot N° 2 Menuiseries intérieures

- Fourniture et pose de portes
- Création de cloisons
- Isolation et faux plafond
- Doublage isolation

Projet de réaménagement des locaux

Services Techniques

Indice :

Echelle 1/200e

Rez de Chaussée

Date : 19 décembre 2018