

terre végétale engazonnée

parvis

accueil creche  
19,50m<sup>2</sup>

bureau creche  
12,70m<sup>2</sup>

bardage zinc

cloture grille sur mur bahut

salle activité 1A  
25,00m<sup>2</sup>

REGIE  
11,20m<sup>2</sup>

seuil

salle activité 1B  
29,10m<sup>2</sup>

circulation crèche  
28,30m<sup>2</sup>

salle repos 1  
21,60m<sup>2</sup>

terre végétale engazonnée

circulation  
3,15m<sup>2</sup>

circulation  
10,10m<sup>2</sup>

sanitaires  
12,50m<sup>2</sup>

seuil

salle activité 2  
50,10m<sup>2</sup>

salle repos 2  
27,00m<sup>2</sup>

seuil

emprise auvent zinc

PREAU COUVERT  
15,80m<sup>2</sup>

RGT  
6,45m<sup>2</sup>

salle activité RPE  
44,40m<sup>2</sup>

circulation crèche  
11,40m<sup>2</sup>

salle repos 3  
6,80m<sup>2</sup>

emprise auvent zinc

existant conservé

circulation RPE  
15,10m<sup>2</sup>


sanitaires  
3,70m<sup>2</sup>

4,80m<sup>2</sup>


laverie

MAROMME DOLTO  
plan niveau CRECHE  
repérage ech 1/100e

cloture grille sur mur bahut

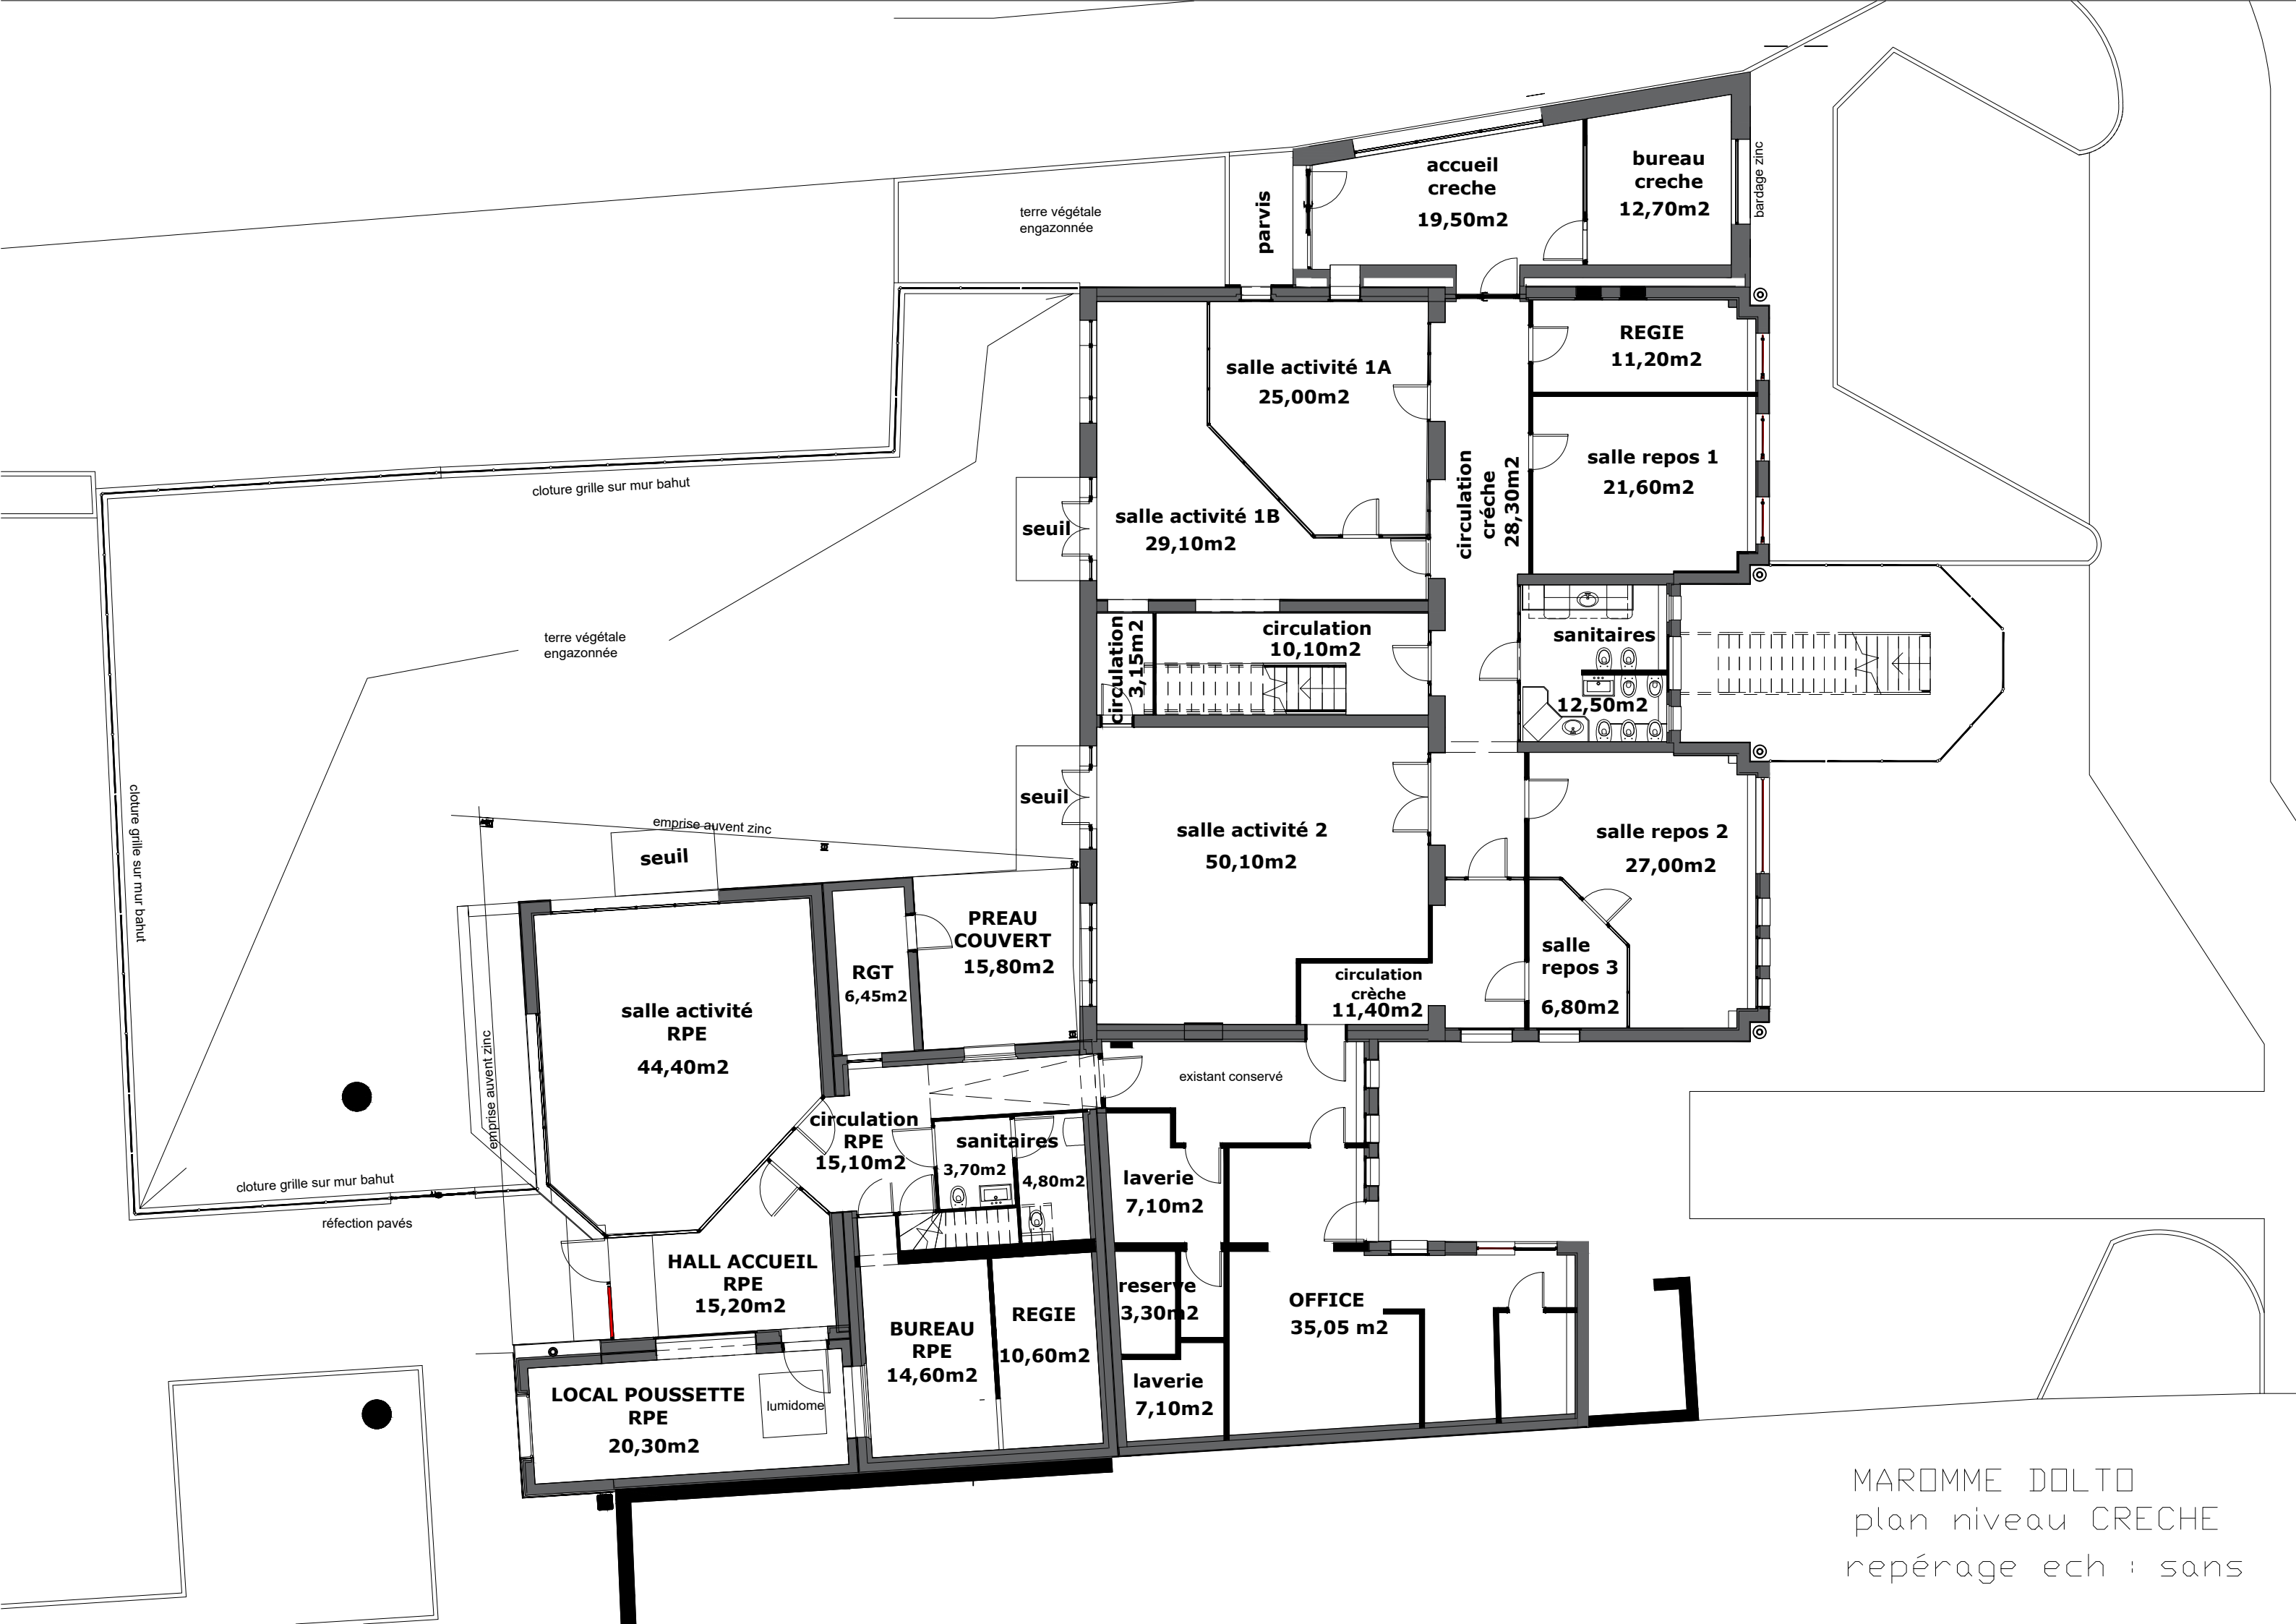

MAROMME DOLTO  
 plan niveau CRECHE  
 repérage ech : sans

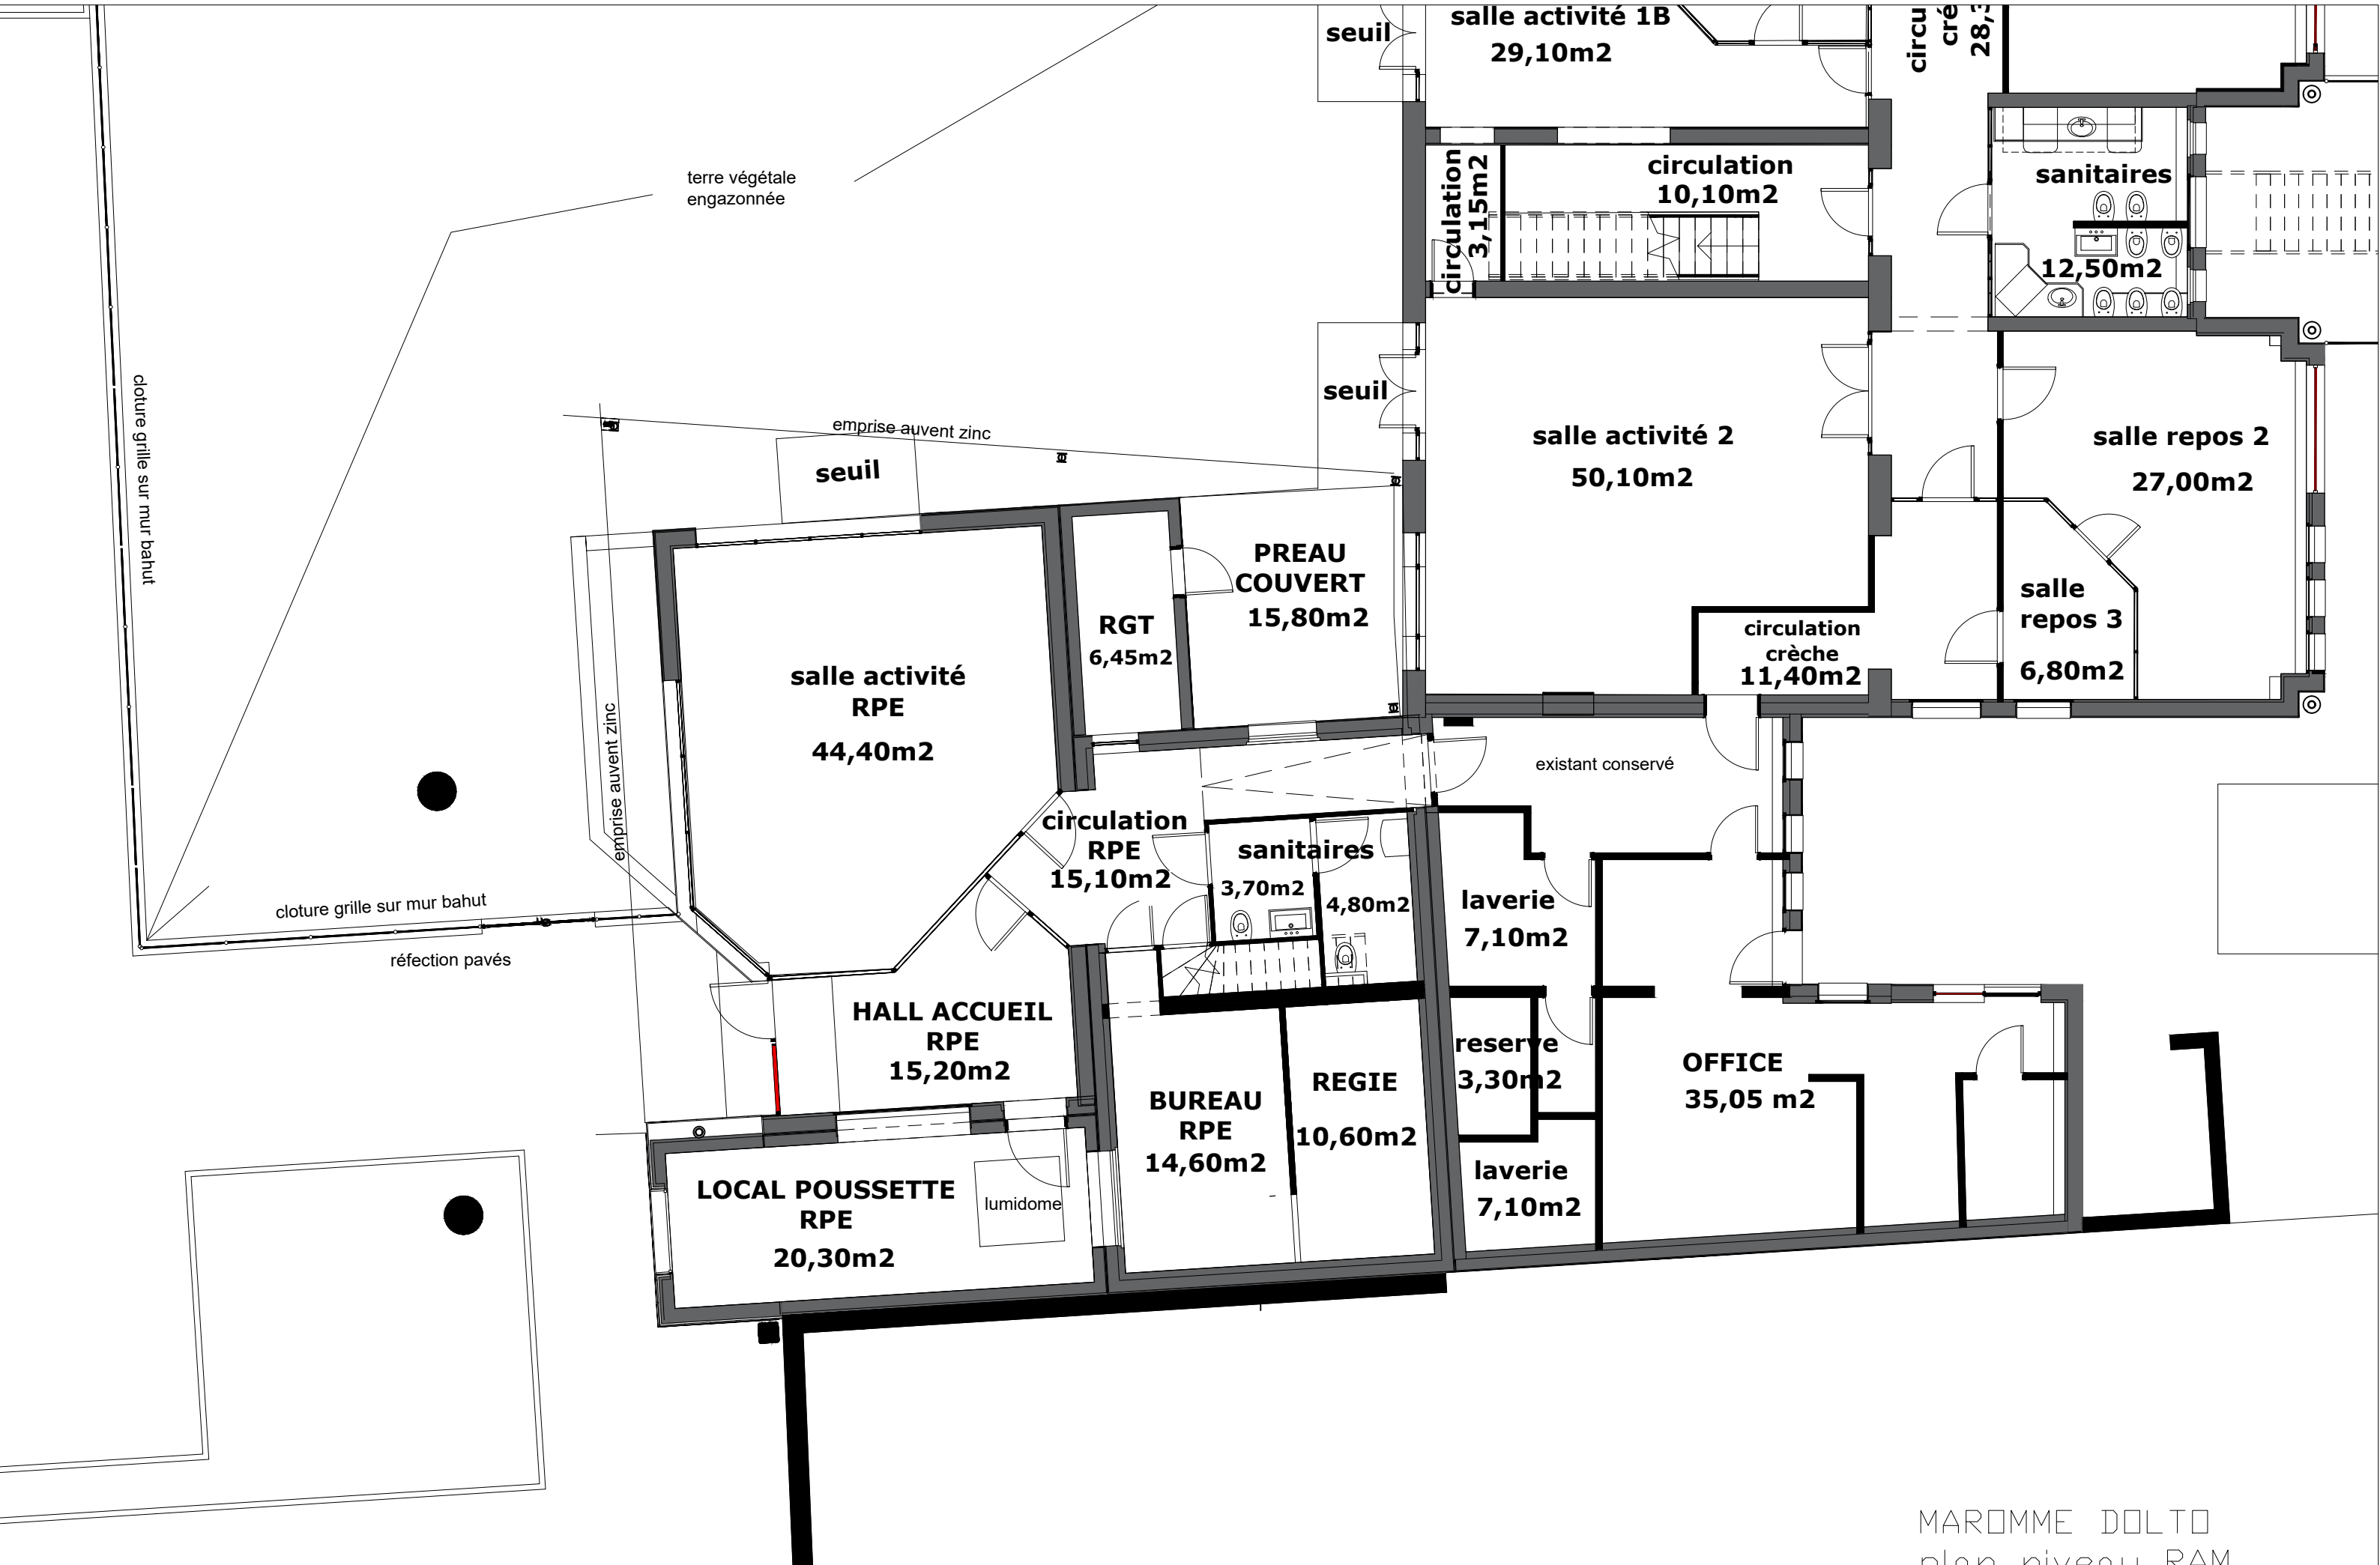

MAROMME DOLTO  
 plan niveau RAM  
 repérage ech 1/100e