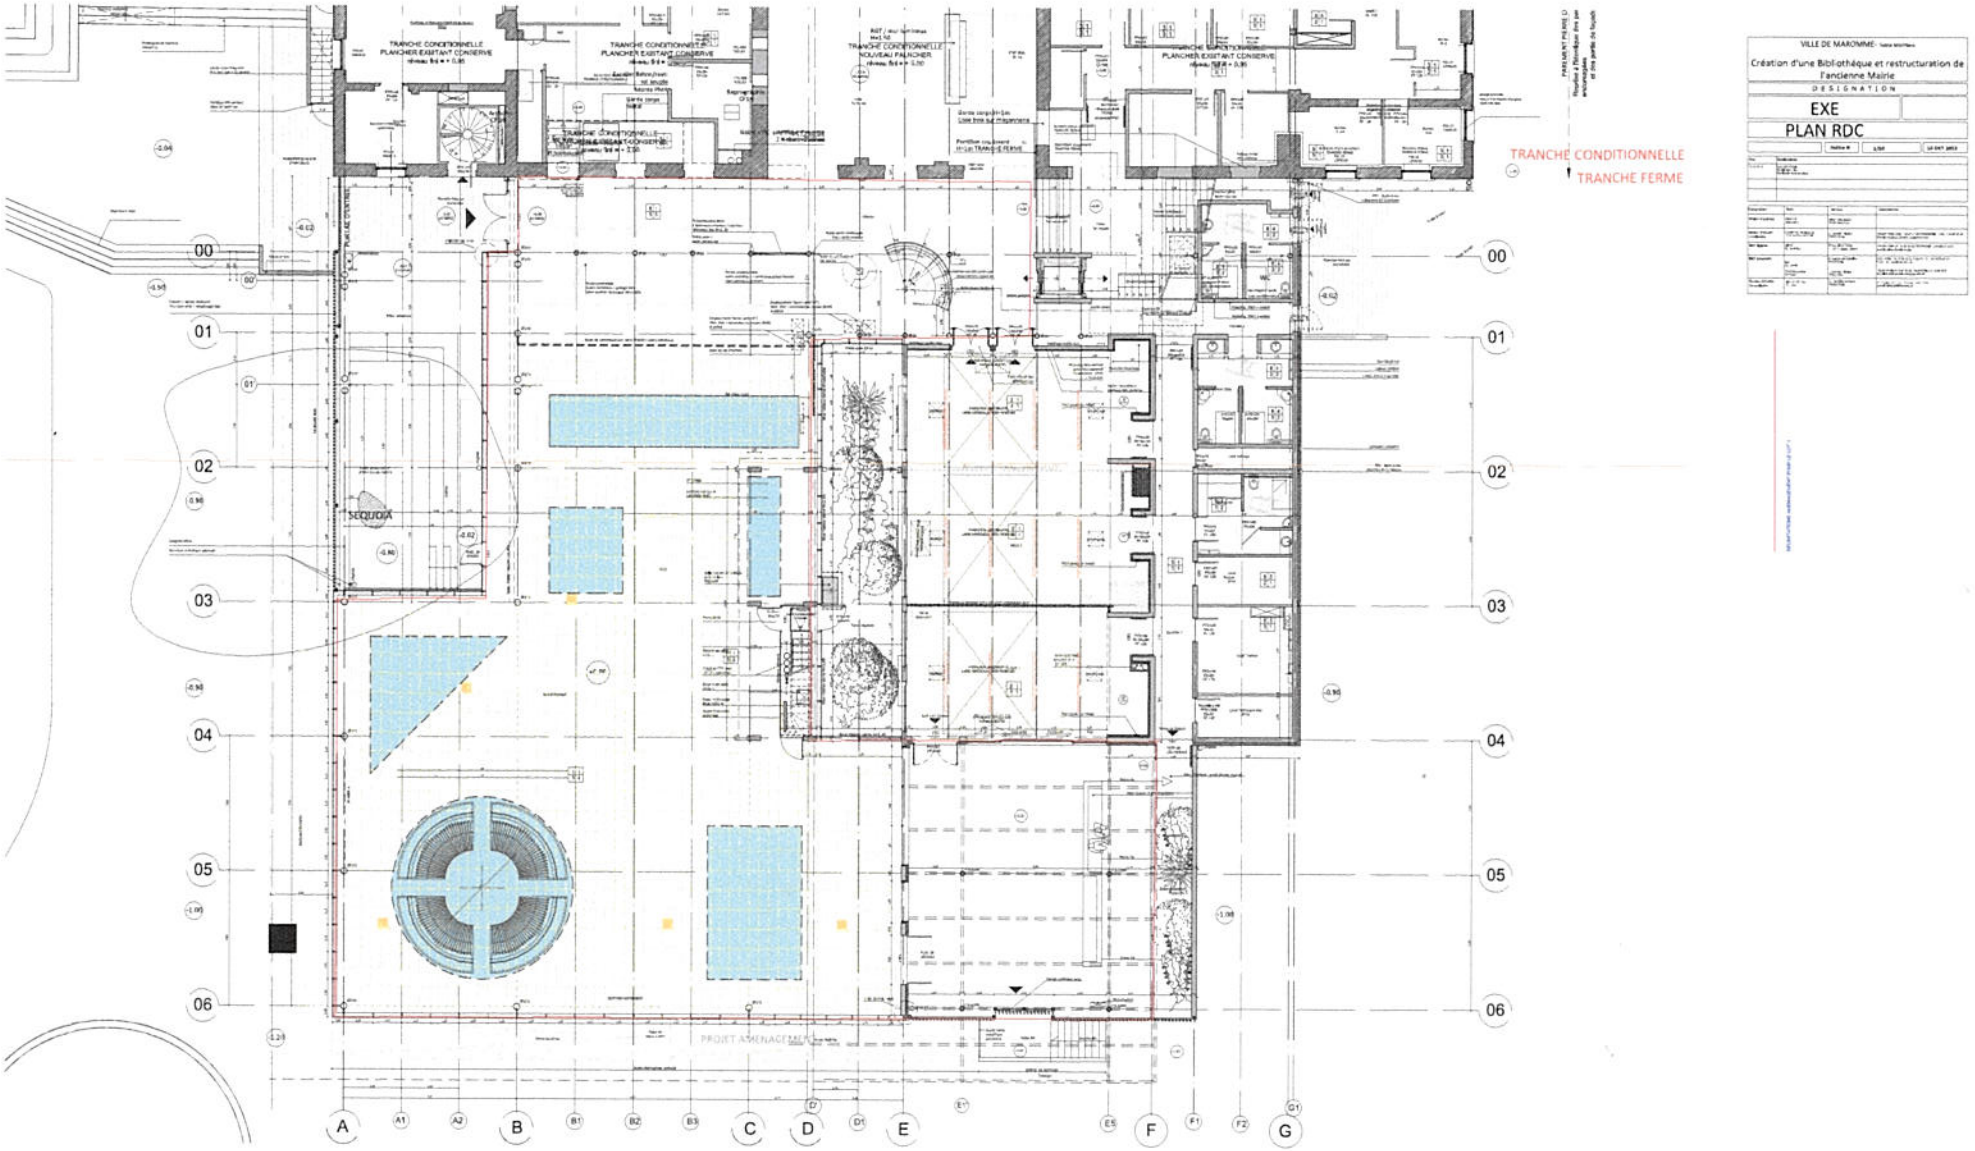

VILLE DE MAROMME

Création d'une Bibliothèque et restructuration de l'ancienne Mairie

DESIGNATION

EXE

PLAN RDC