


emprise bâtiment réhabilité
(voir plan "plancher haut étage technique")

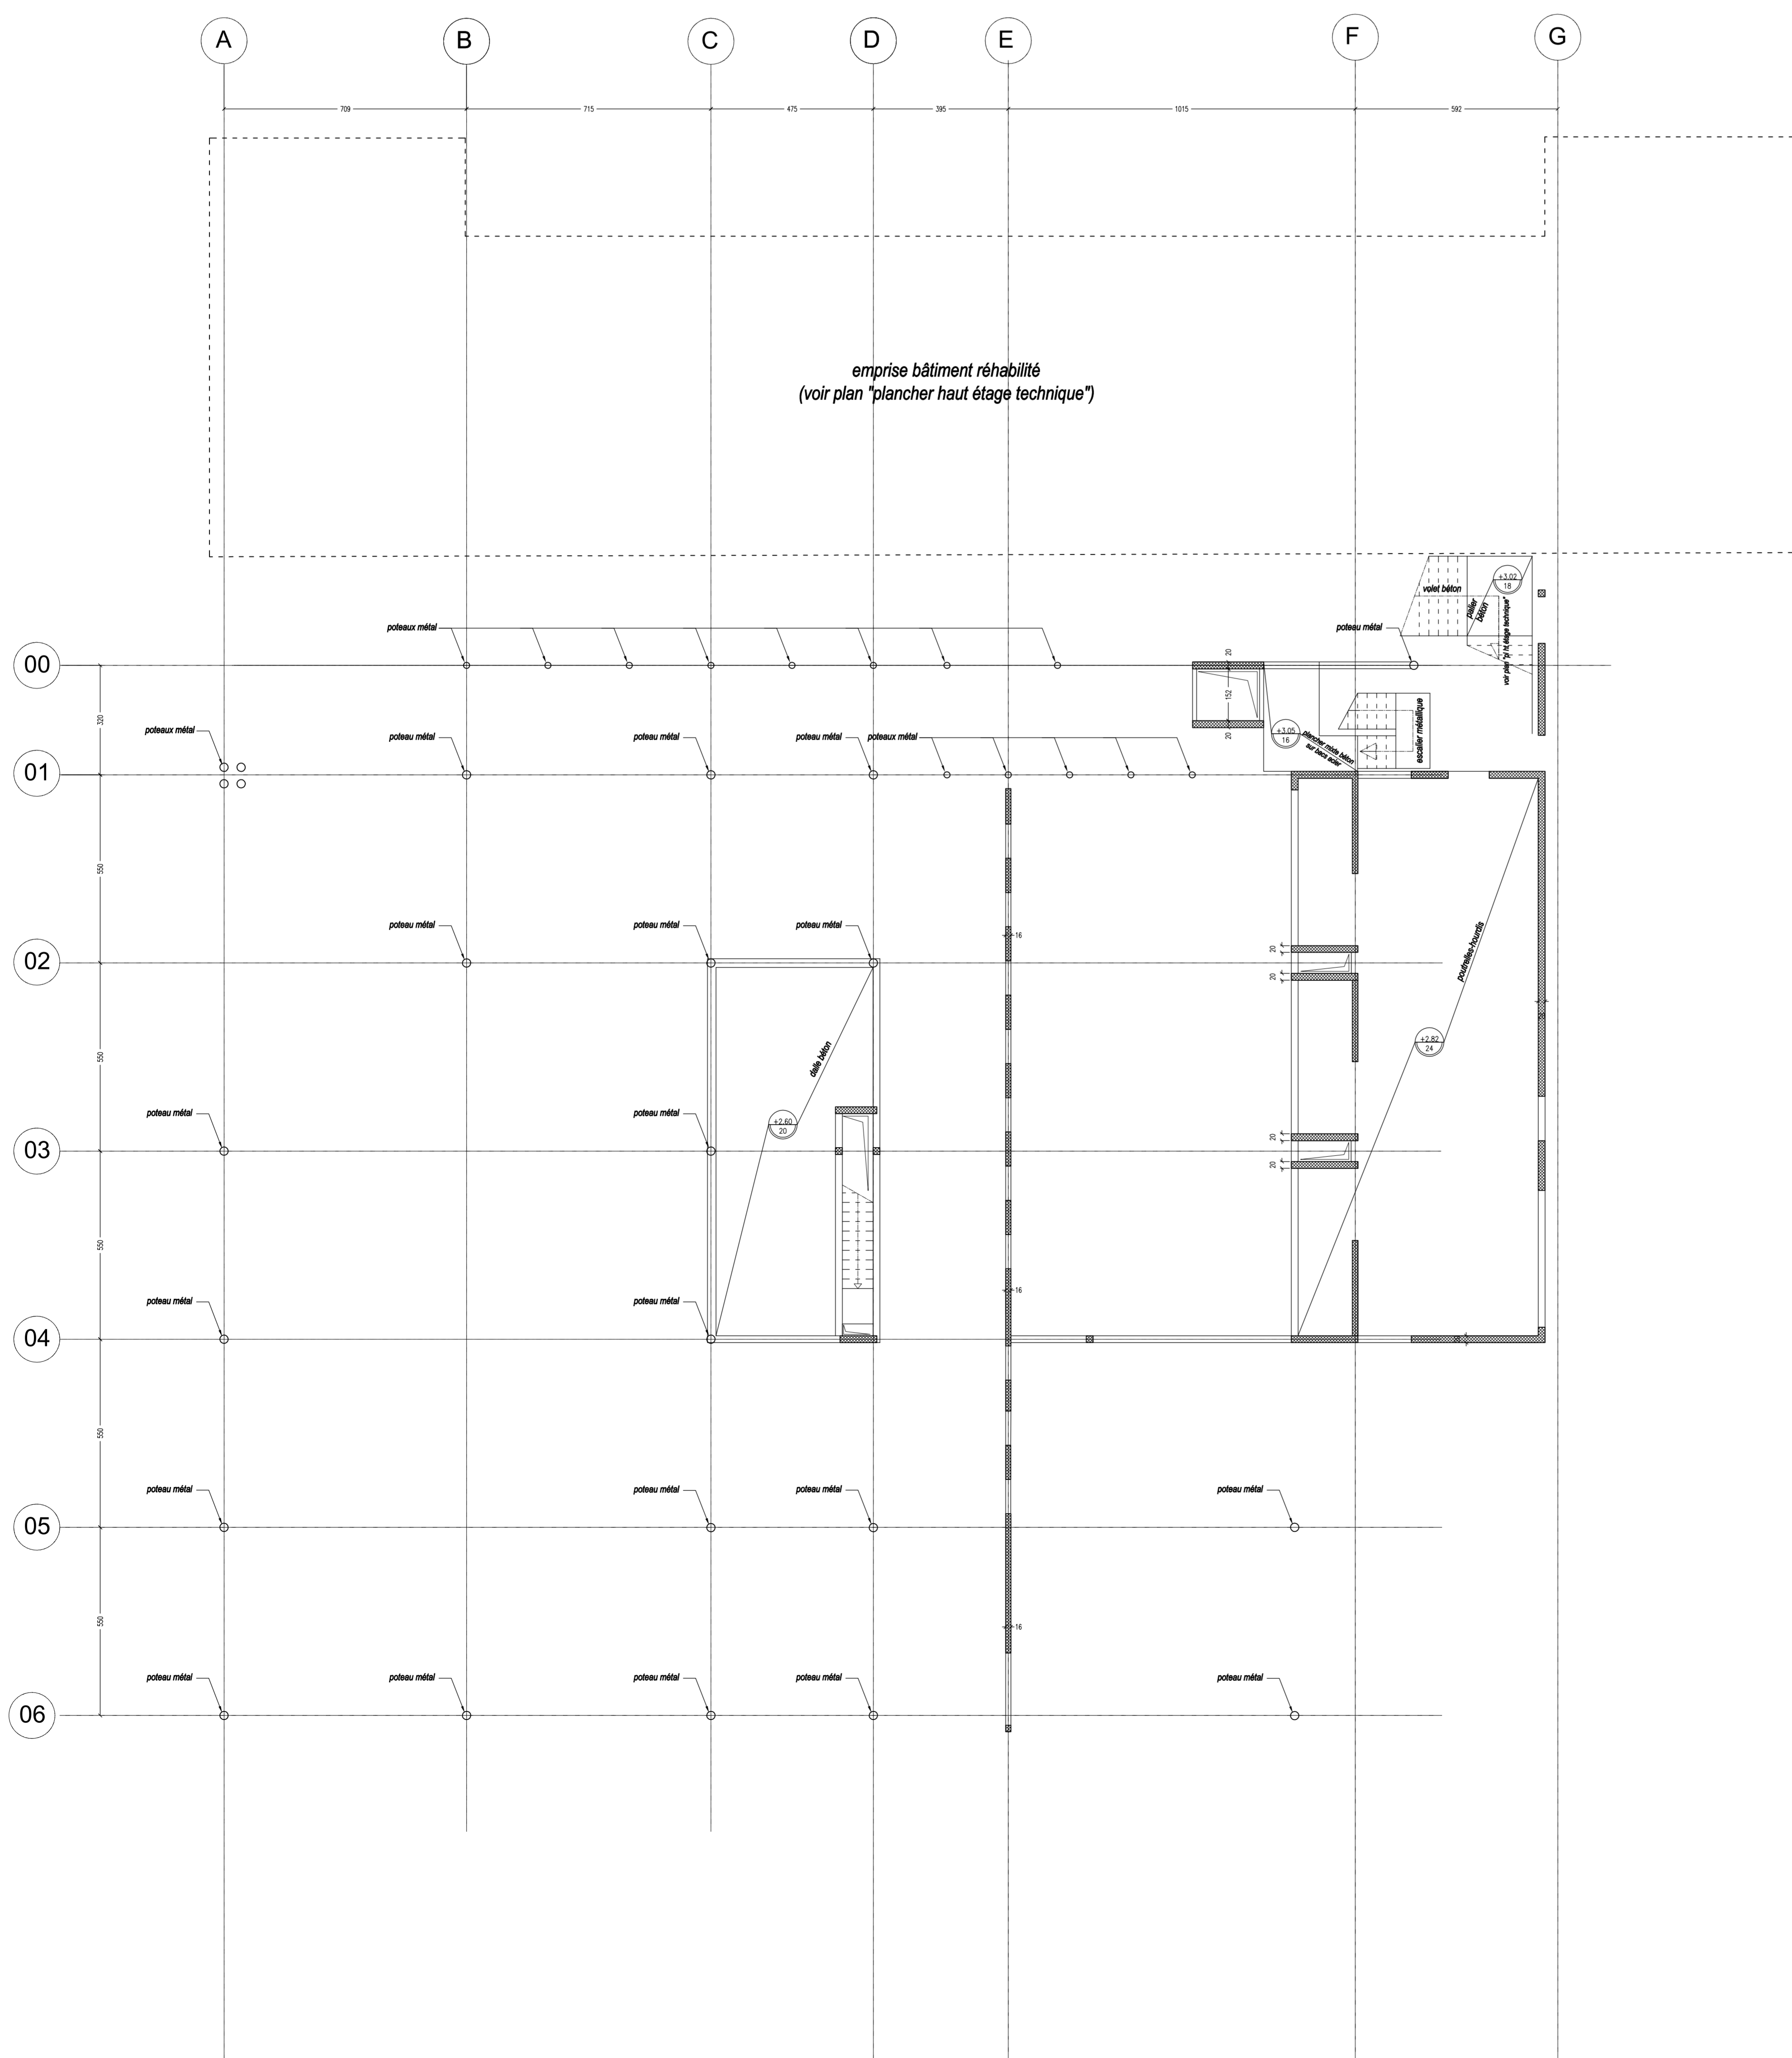

LEGENDE:

-  Maçonnerie existante
-  Maçonnerie rapetée (remplissage de baie, reprise en sous-oeuvre, etc. suivant cas)
-  Porteur béton armé
-  Démolition (plancher ou mur suivant cas)
-  Pieux diam. 60 cm
-  Pieux diam. 45 cm
-  couverture bacs acier sur charpente métallique (charpente non représentée)
-  emprise de la couverture arrondie ("rampa")
-  talutage pour galerie technique

NOTA:
- Ouvrages non porteurs et maçonnerie non porteurs non représentés
- Cotes de fixation à vérifier sur place
- Charpente métallique support de couverture non représentée

VILLE DE MAROMME- Seine Maritime
**Création d'une Bibliothèque et
restructuration de
l'ancienne Mairie**

DESIGNATION

APD

S-02

Plancher haut RdC

indice 0 ECHELLE : 1 / 100 02/05/2011

Modifications

- Plans architecte référence: plans APD du 07/04/2011

Désignation	Nom	Adresse	Coordonnées
Maître d'ouvrage	Mairie de Maromme	Place Jean Jaurès 76150 Maromme	
Maître d'œuvre architectes	EQUIPAGE Architecture LABBAL Jean Pierre - JACQUEN Alain	4, rue Saint Nicolas 75012 - Paris	TELEPHONE : (33) 1 43 47 47 30 TELECOPIE : (33) 1 43 47 47 31 E-mail : equipage.architecture@wanadoo.fr
BET fluides	SIPEC M. Morel Guy	29 rue Alfred Nobel 77 420 Champs / Mame	TELEPHONE : 01 64 68 10 58 TELECOPIE : 01 64 68 14 21 E-mail : sipec@sipec.com
BET structure	IEE M. Jeannin	8, avenue des Gobelins 75 005 Paris	TELEPHONE : 01 43 36 02 01 TELECOPIE : 01 43 36 58 29 E-mail : iee-aea@wanadoo.fr
Bureau d'études Acoustiques	BIEN ENTENDU M Luquet	34, rue Etienne Marey 75020 - Paris	TELEPHONE : 01 40 31 58 31 TELECOPIE : 08 26 33 57 56 E-mail : infos@bienentendu.fr