ECLAIRAGE DU PARC SIGNA

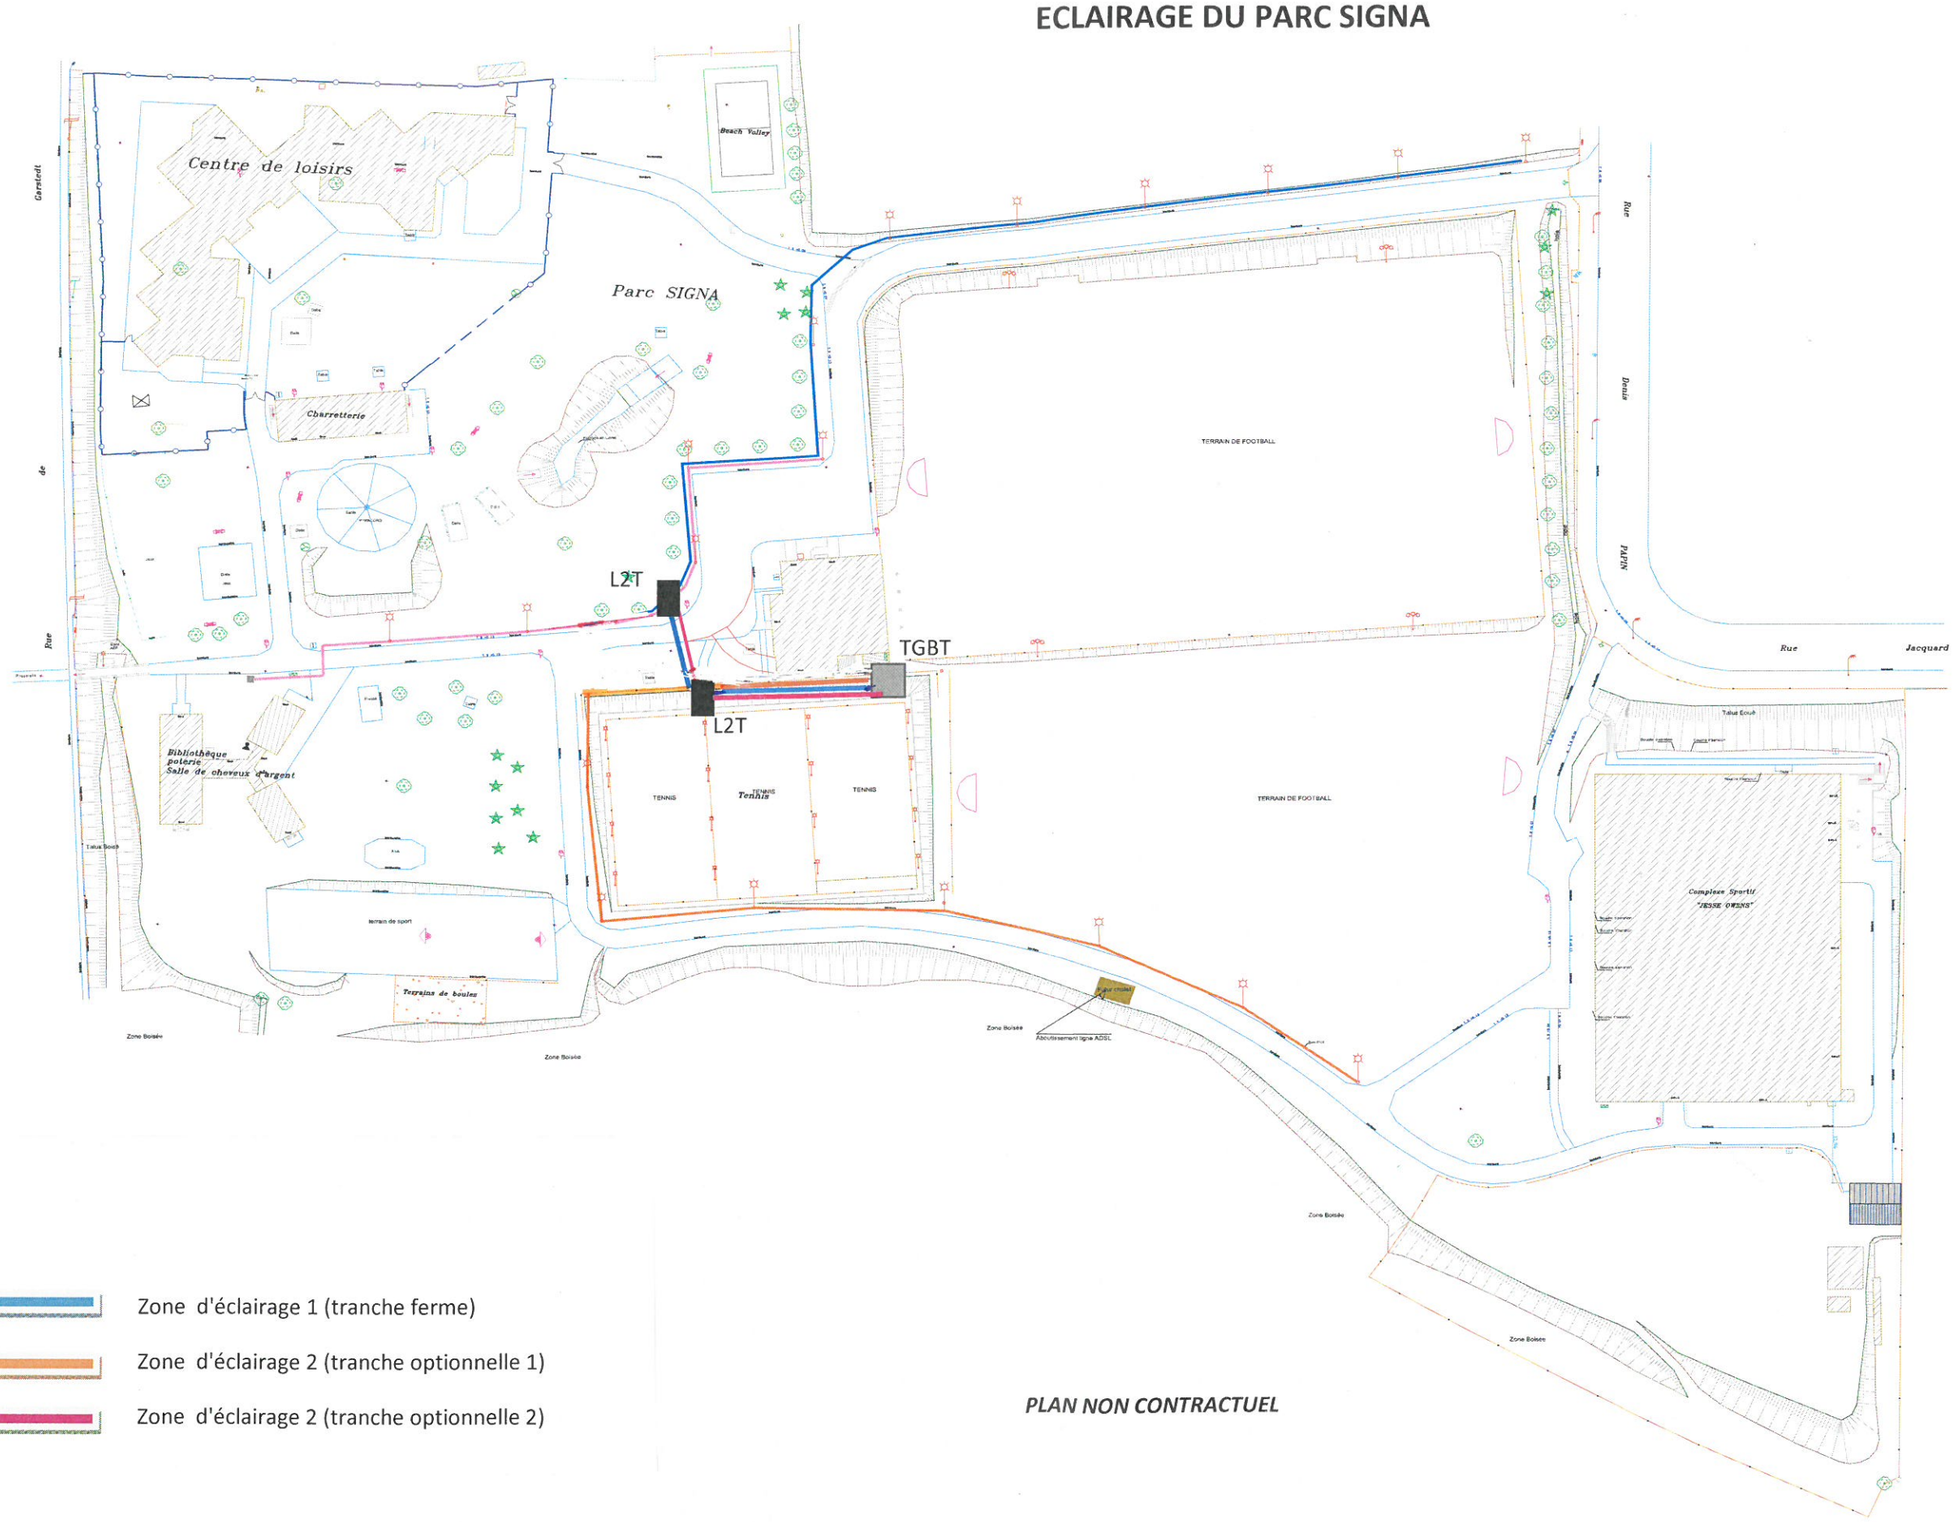

Zone d'éclairage 1 (tranche ferme)

Zone d'éclairage 2 (tranche optionnelle 1)

Zone d'éclairage 2 (tranche optionnelle 2)

PLAN NON CONTRACTUEL