


- VILLE DE MAROMME- REHABILITATION D'UN BATIMENT EN MAISON DES ASSOCIATIONS A MAROMME

PLANNING DCE

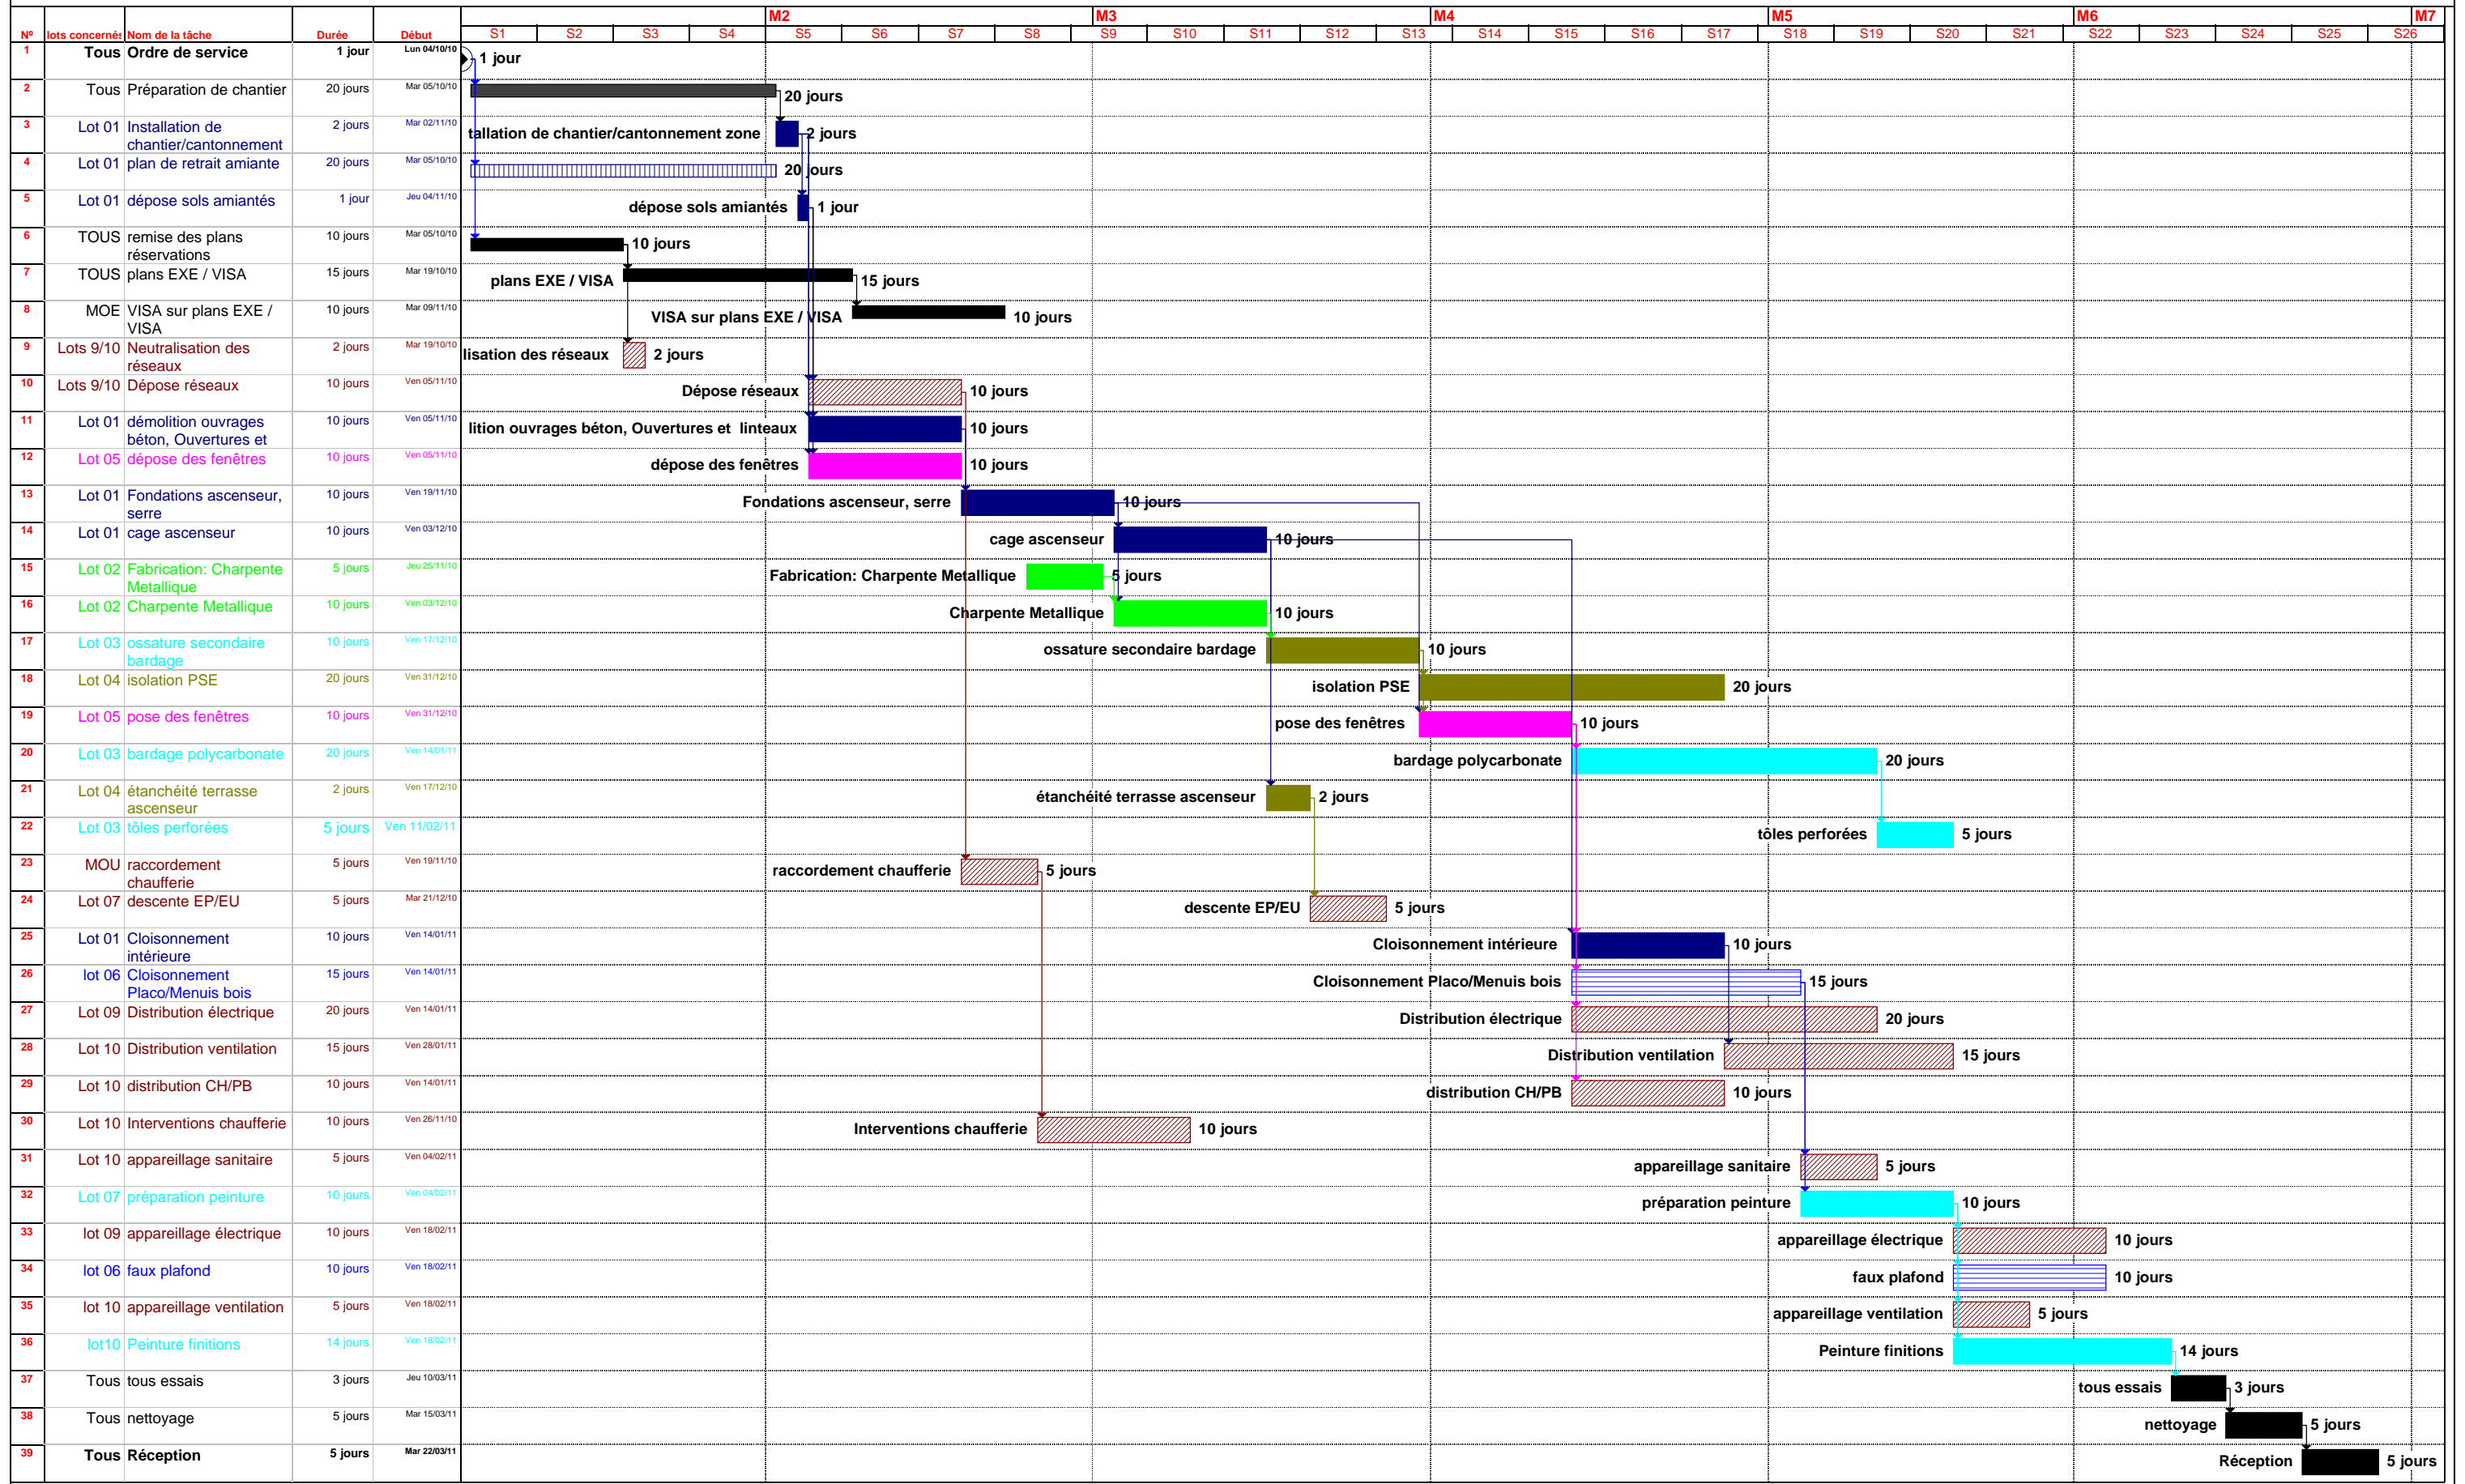

Projet: PLANNING Gexe Date: Mer 25/08/10

Tâche
 Fractionnement
 Avancement
 Jalon
 Récapitulative
 Tâche reportée
 Fractionnement reporté
 Jalon reporté
 Avancement reporté
 Tâches externes
 Récapitulatives du projet