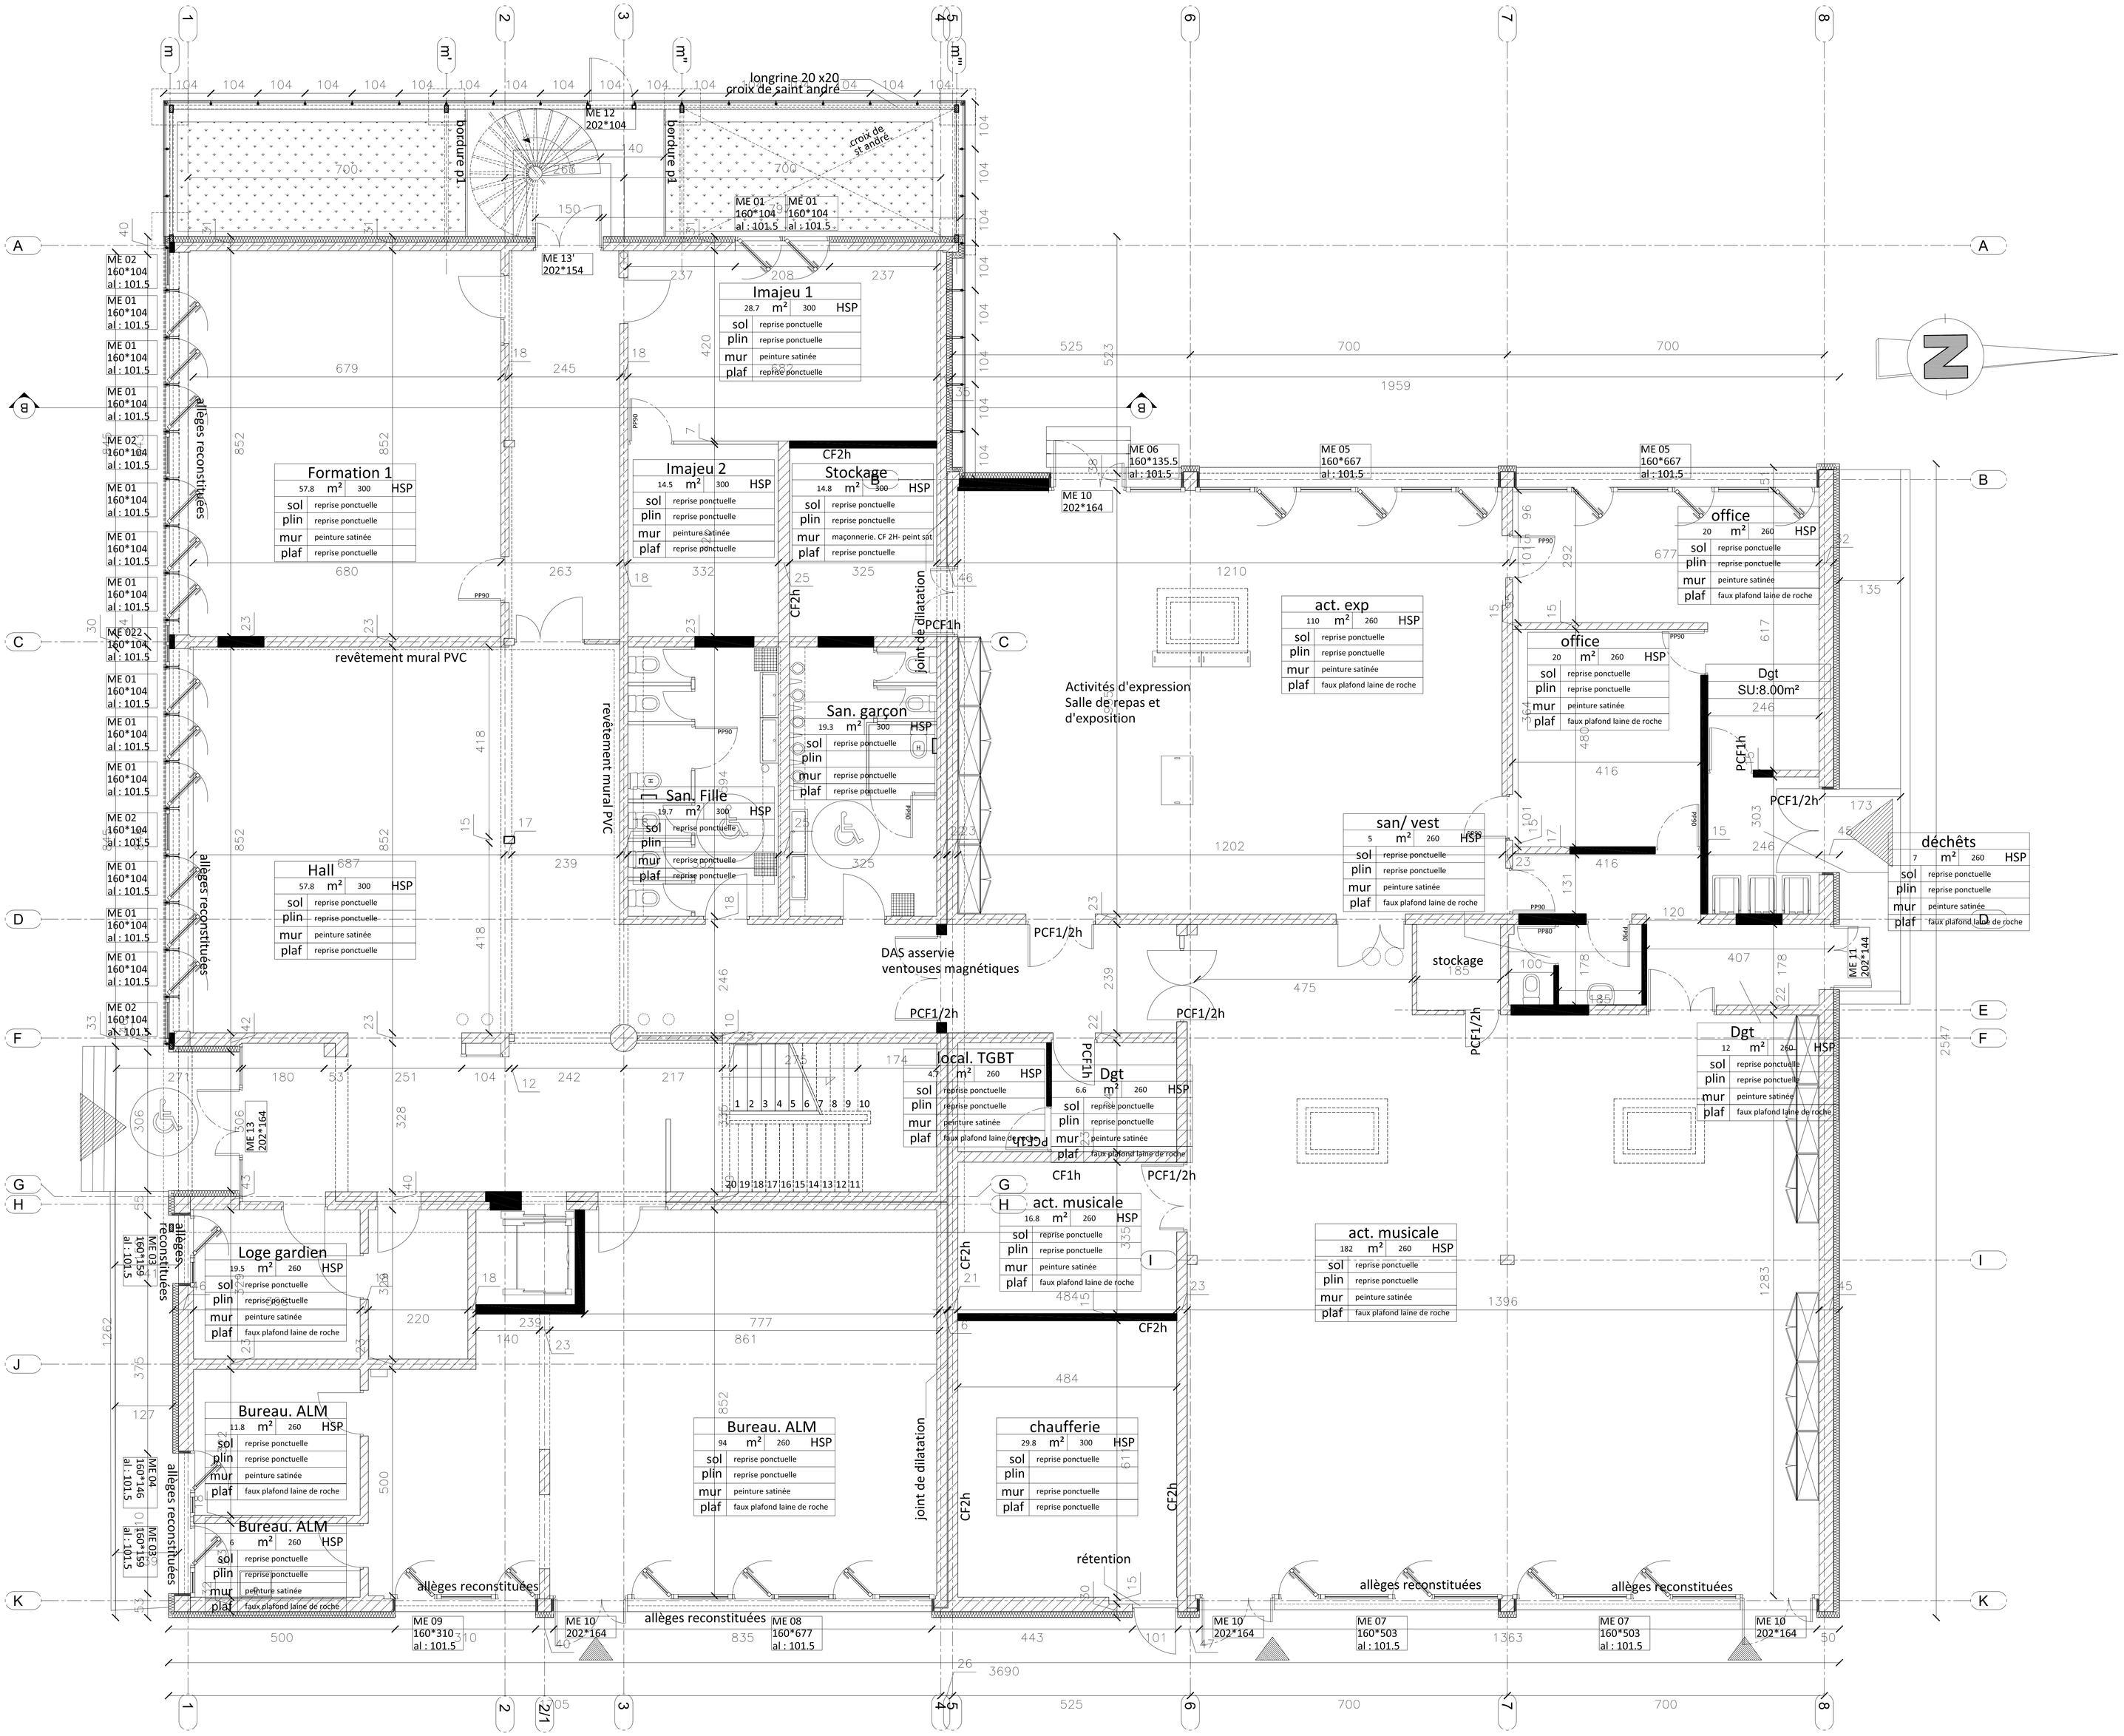

LEGENDES

- maçonnerie existante
- maçonnerie démolie
- dallage démoli
- maçonnerie créée
- maçonnerie carro-bric créée
- danpalon
- danpalon + plaque métallique
- cloison plaque de plâtre
- isolation

- eau potable
- électricité
- gaz
- EU-EV
- EP
- EP AERIENNE

- EP évacuation pluviale
- VP ventilation de chutte
- EU évacuation Eaux usées
- ventilation mécanique
- conduit de fumée

- ouvrage déposé ou démoli

- porte existante
- porte créée

Réhabilitation d'un bâtiment en maison des associations

PL12 — Projet - Plan du rez-de-Chaussée

Maîtrise d'Ouvrage
VILLE DE MAROMME
Place Jean Jaurès
76 150 MAROMME

Maîtrise d'Oeuvre
ULYSSES, architectes
15, rue du Moulin à Poudre
76 150 MAROMME
tel : 02 35 33 30 76 / fax : 02 35 33 47 85

ECHOS - ECONOMISTES
7, rue des hauts de grigneux - Maili 7
76 620 BIHOREL
tel: 02 35 61 09 66

CAYLA BET M.MANOURY
15, rue du Moulin à Poudre
76 150 MAROMME
tel : 02 32 82 88 40 / fax: 02 35 74 94 61

Phase DCE

ECHELLE: 1/50 éme
DATE: 08/07/2010

altimétrie projet = +/-0.00 = 19.85 NGF 1969

PHASE	EMETTEUR	NUMERO PLAN	INDICE
DCE	ARCH	PL12	A

AUTEURS	MODIFICATIONS	DATES

AFF: pl 40 - MAISON DES ASSOCIATIONS