


Existant - Façade Est

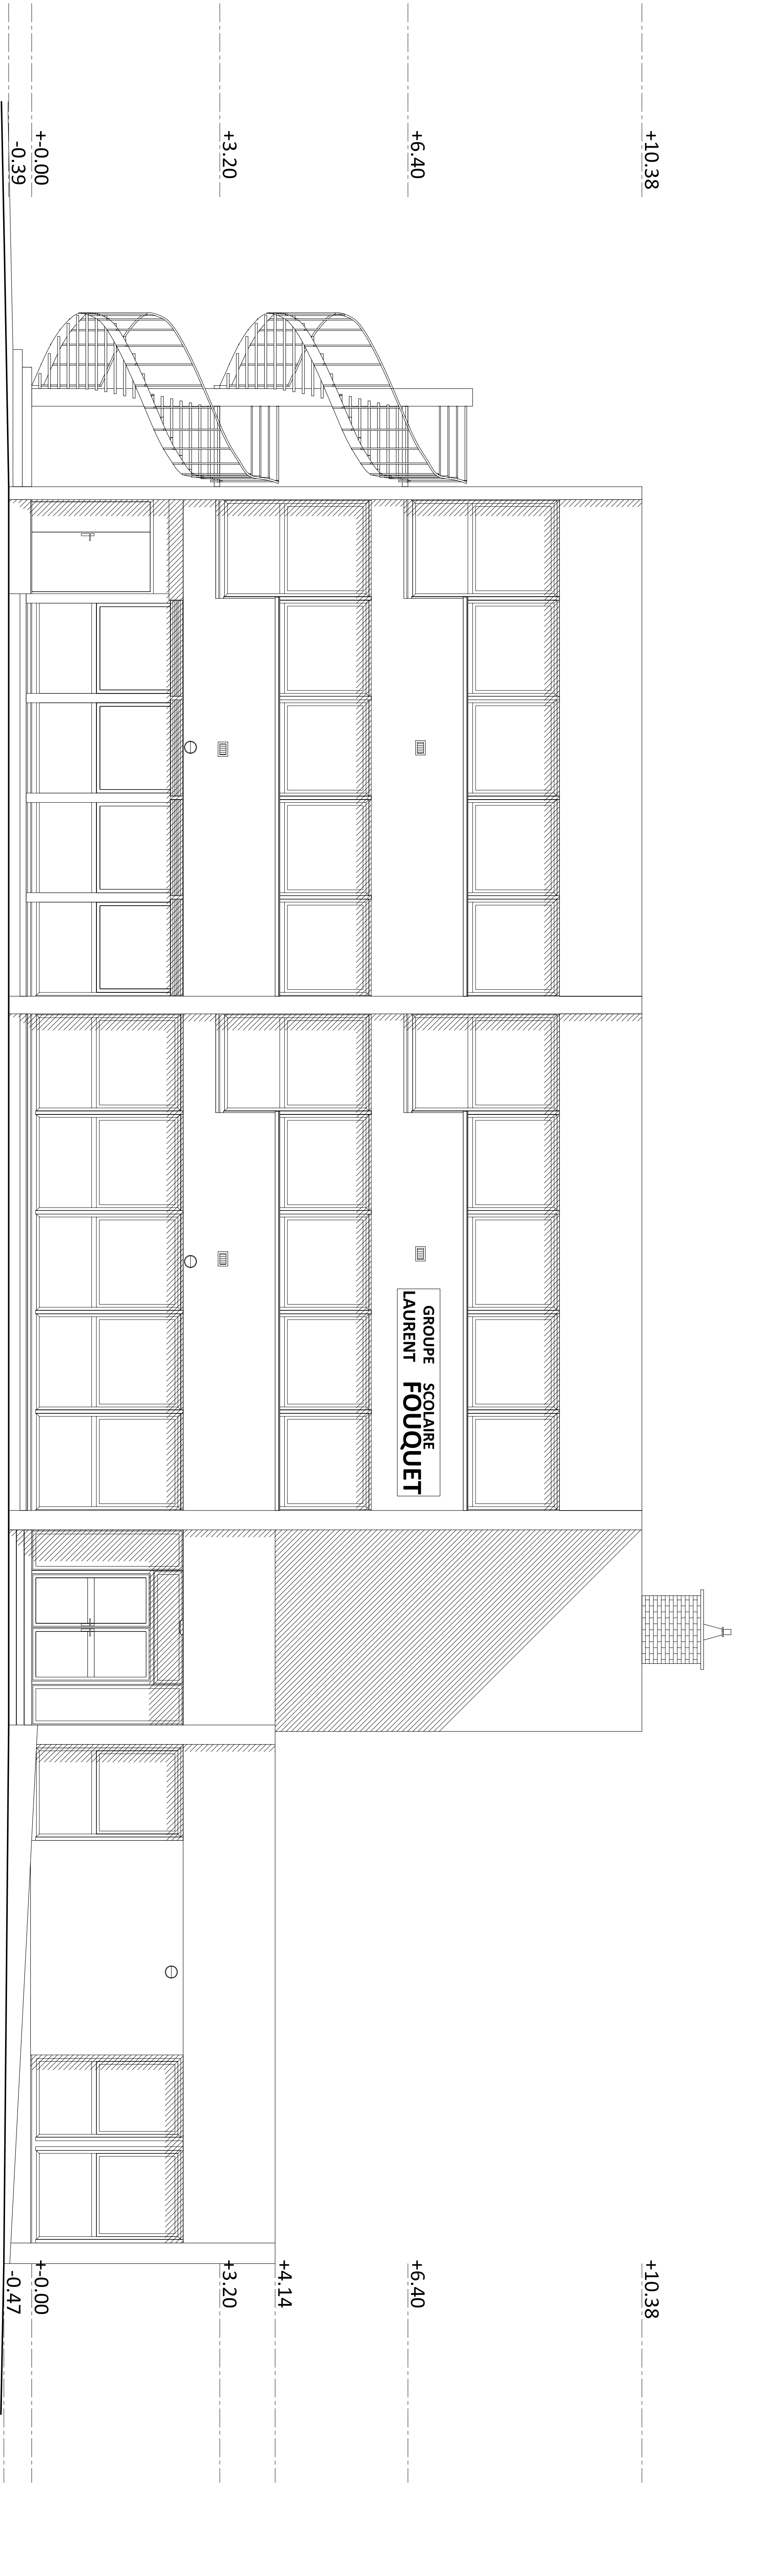

Existant - Façades Sud

Réhabilitation d'un bâtiment en maison  
des associations



PL04	Existant - Façades Est et Sud
<div><div>Maitrise d'Ouvrage VILLE DE MARIOMME 76 520 MARIOMME</div><div>Maitrise d'Oeuvre UVSSES, architectes 15, rue du Maréchal Foch 761 00 35 33 30 70 / fax : 03 35 33 47 85</div><div>ECHOS - ECONOMISTES 7, rue de la République 761 00 33 30 70 / fax : 03 35 33 47 85</div><div>CATALIEN MAMANDOURY 76 520 MARIOMME 03 35 33 30 70 / fax : 03 35 33 47 85</div></div>	
Phase DCE	
Echelle: 1/50 ème	
Date: 19/08/2010	
Altimétrie projet ± +/-0.00 = 19.85 NGF 1969	
Phase	
Emetteur	
Numero plan	
Index	
Auteurs	
DCE ARCH	
PLO4	
Dates	
AFF- pl 40 - MAISON DES ASSOCIATIONS	