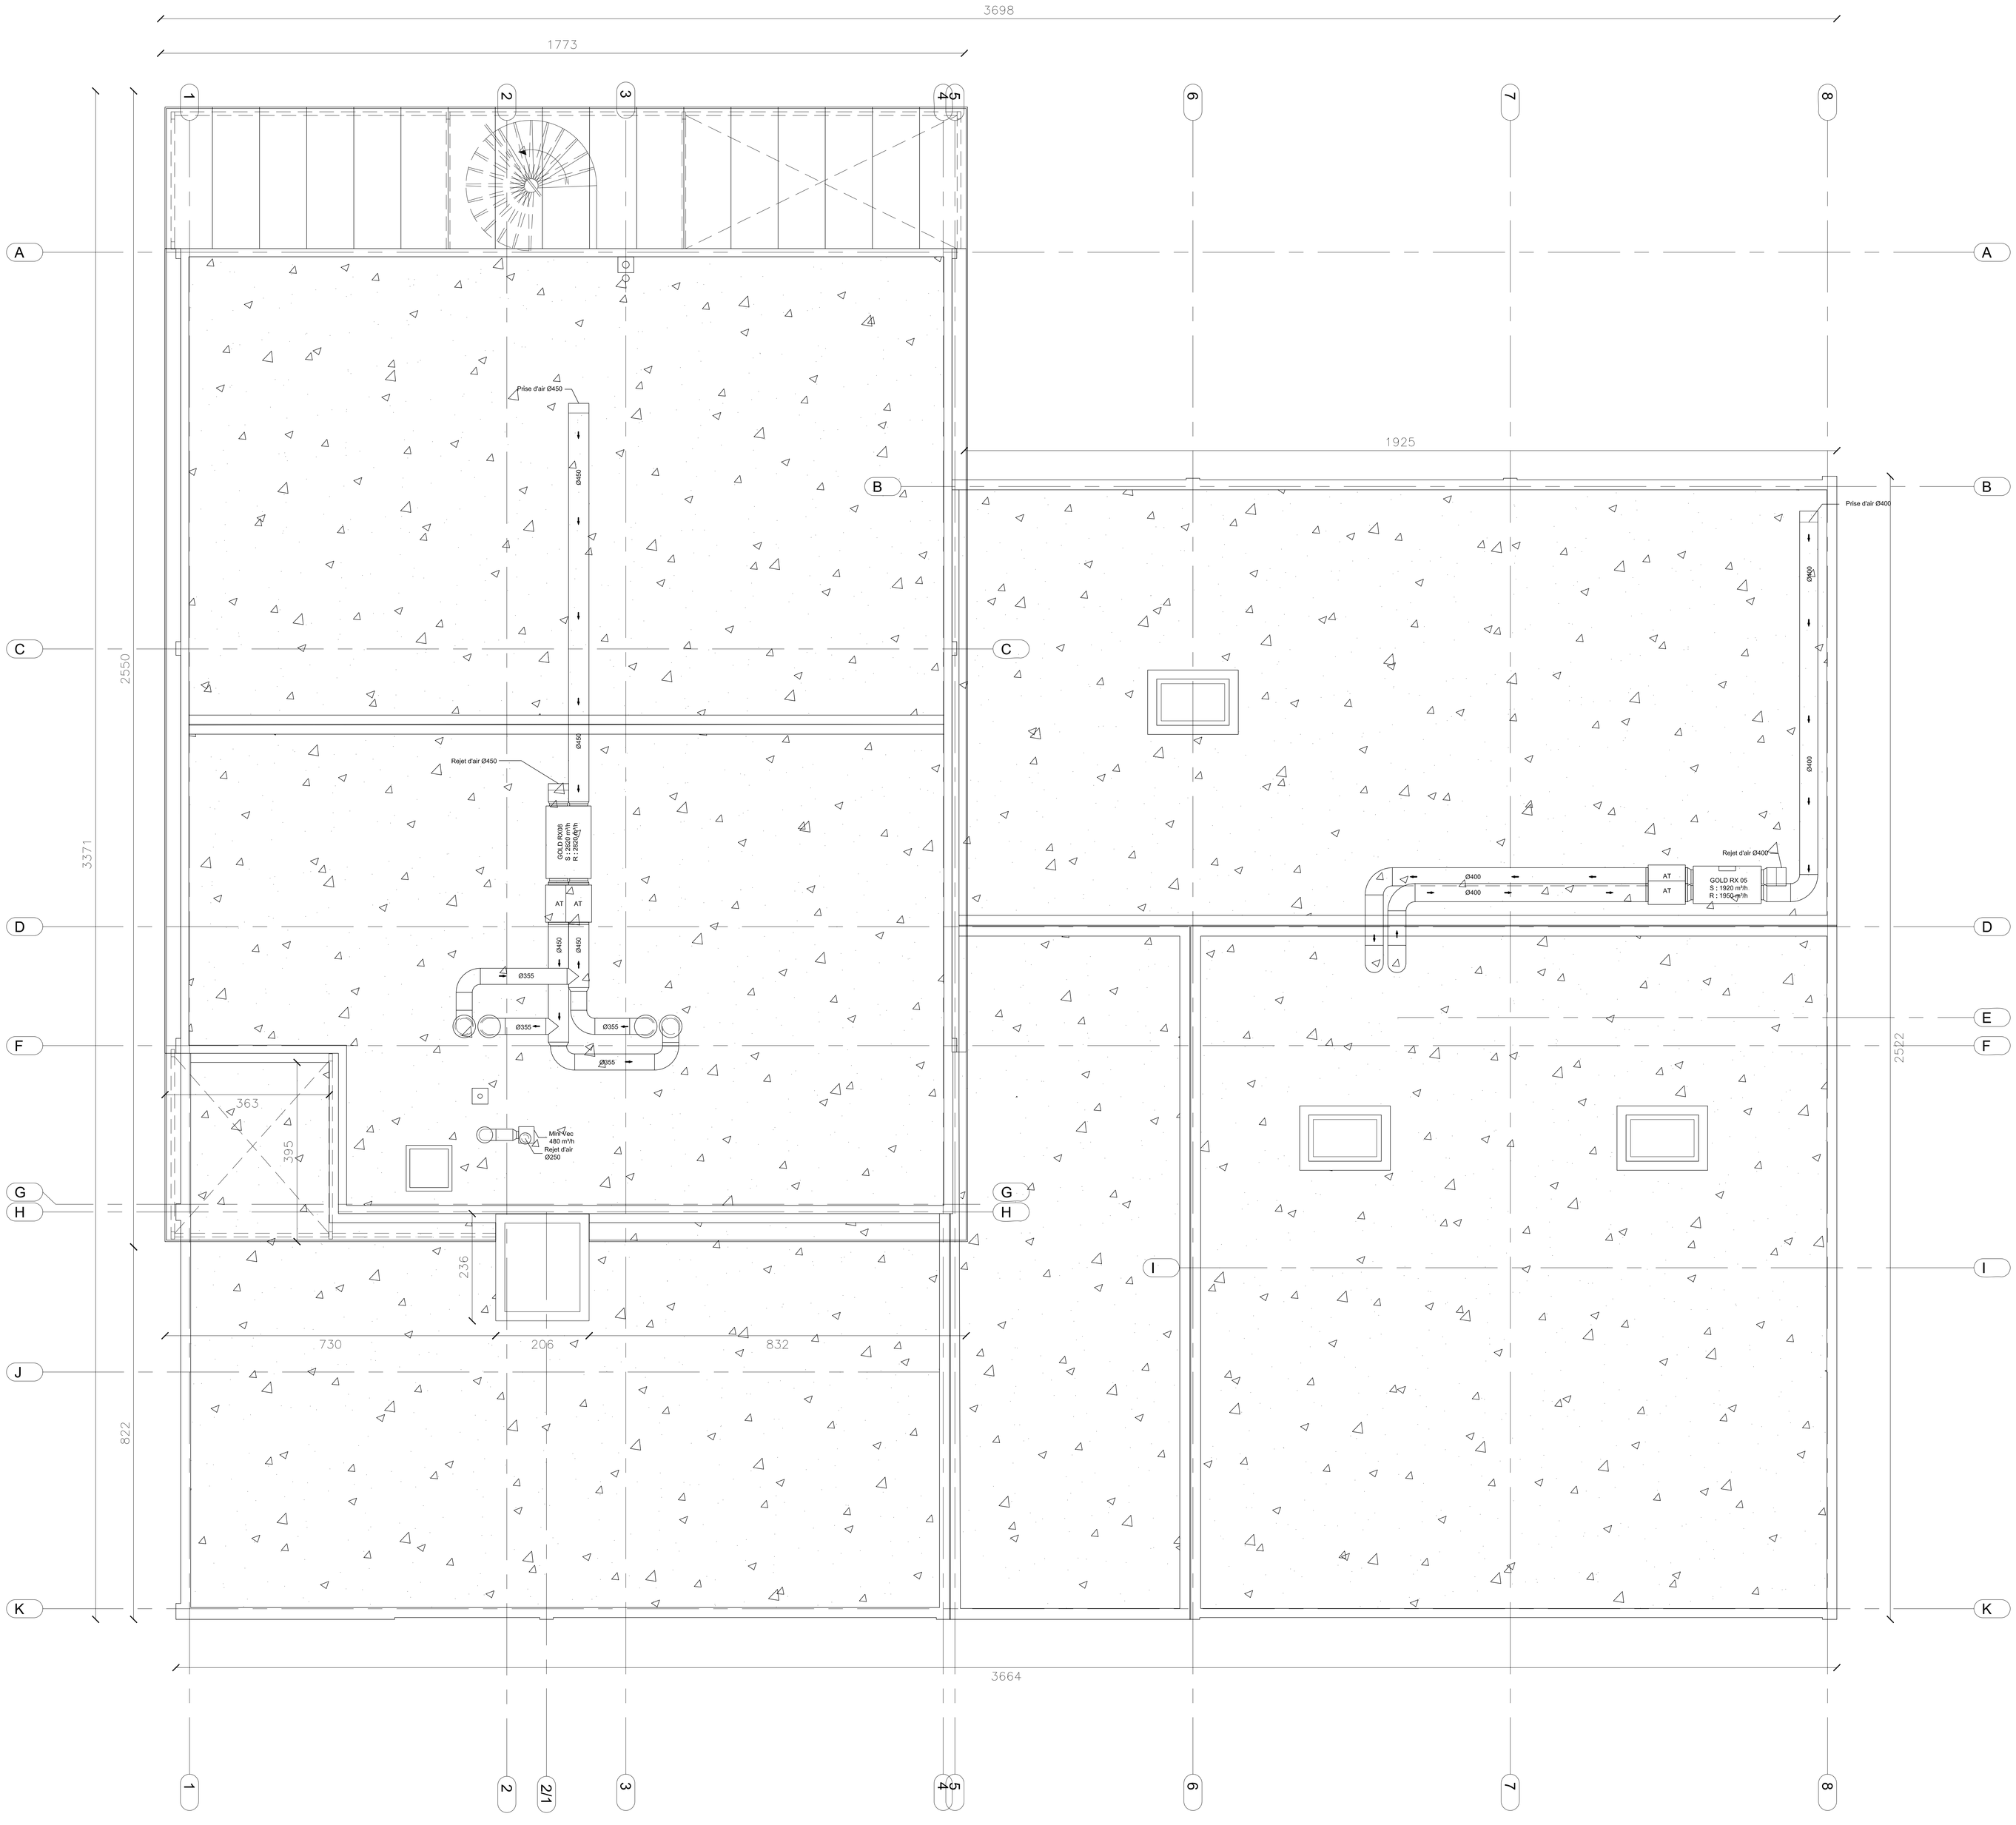

LEGENDES

- maçonnerie existante
- maçonnerie démolie
- dallage démoli
- maçonnerie créée
- maçonnerie carro-bric créée
- Isolation rapportée enduit/bardage fibro cf façades
- cloison plaque de plâtre
- isolation
- ouvrage déposé ou démoli

- eau potable
- électricité
- gaz
- EU-EV
- EP
- EP AERIENNE

- EP évacuation pluviale
- VP ventilation de chutte
- EU évacuation Eaux usées
- ventilation mécanique
- conduit de fumée

Réhabilitation d'un bâtiment en maison des associations

PL15 — Projet - plan de toiture

Phase **DCE**

Maîtrise d'Ouvrage
VILLE DE MAROMME
Place Jean Jaurès
76 150 MAROMME

Maîtrise d'Oeuvre
ULYSSES, architectes
15, rue du Moulin à Poudre
76 150 MAROMME
tel : 02 35 33 30 76 / fax : 02 35 33 47 85

ECHOS - ECONOMISTES
1, rue des Hauts de grigneux - Mezzi 7
76 420 BIHOREL
tel: 02 35 61 00 56

CAYLA BET M.MANOURY
15, rue du Moulin à Poudre
76 150 MAROMME
tel : 02 32 82 88 40 / fax : 02 35 74 94 61

ECHELLE: 1/50 éme

DATE: 19/08/2010

altimétrie projet = +/-0.00 = 19.85 NGF 1969

PHASE	EMETEUR	NUMERO PLAN		INDICE
DCE	ARCH	PL	15	

AUTEURS	MODIFICATIONS	DATES

AFF: pl 40 - MAISON DES ASSOCIATIONS