


# - VILLE DE MAROMME- REHABILITATION D'UN BATIMENT EN MAISON DES ASSOCIATIONS A MAROMME PLANNING EXE RECALLE LOT 11 FINITION 12/08/2011

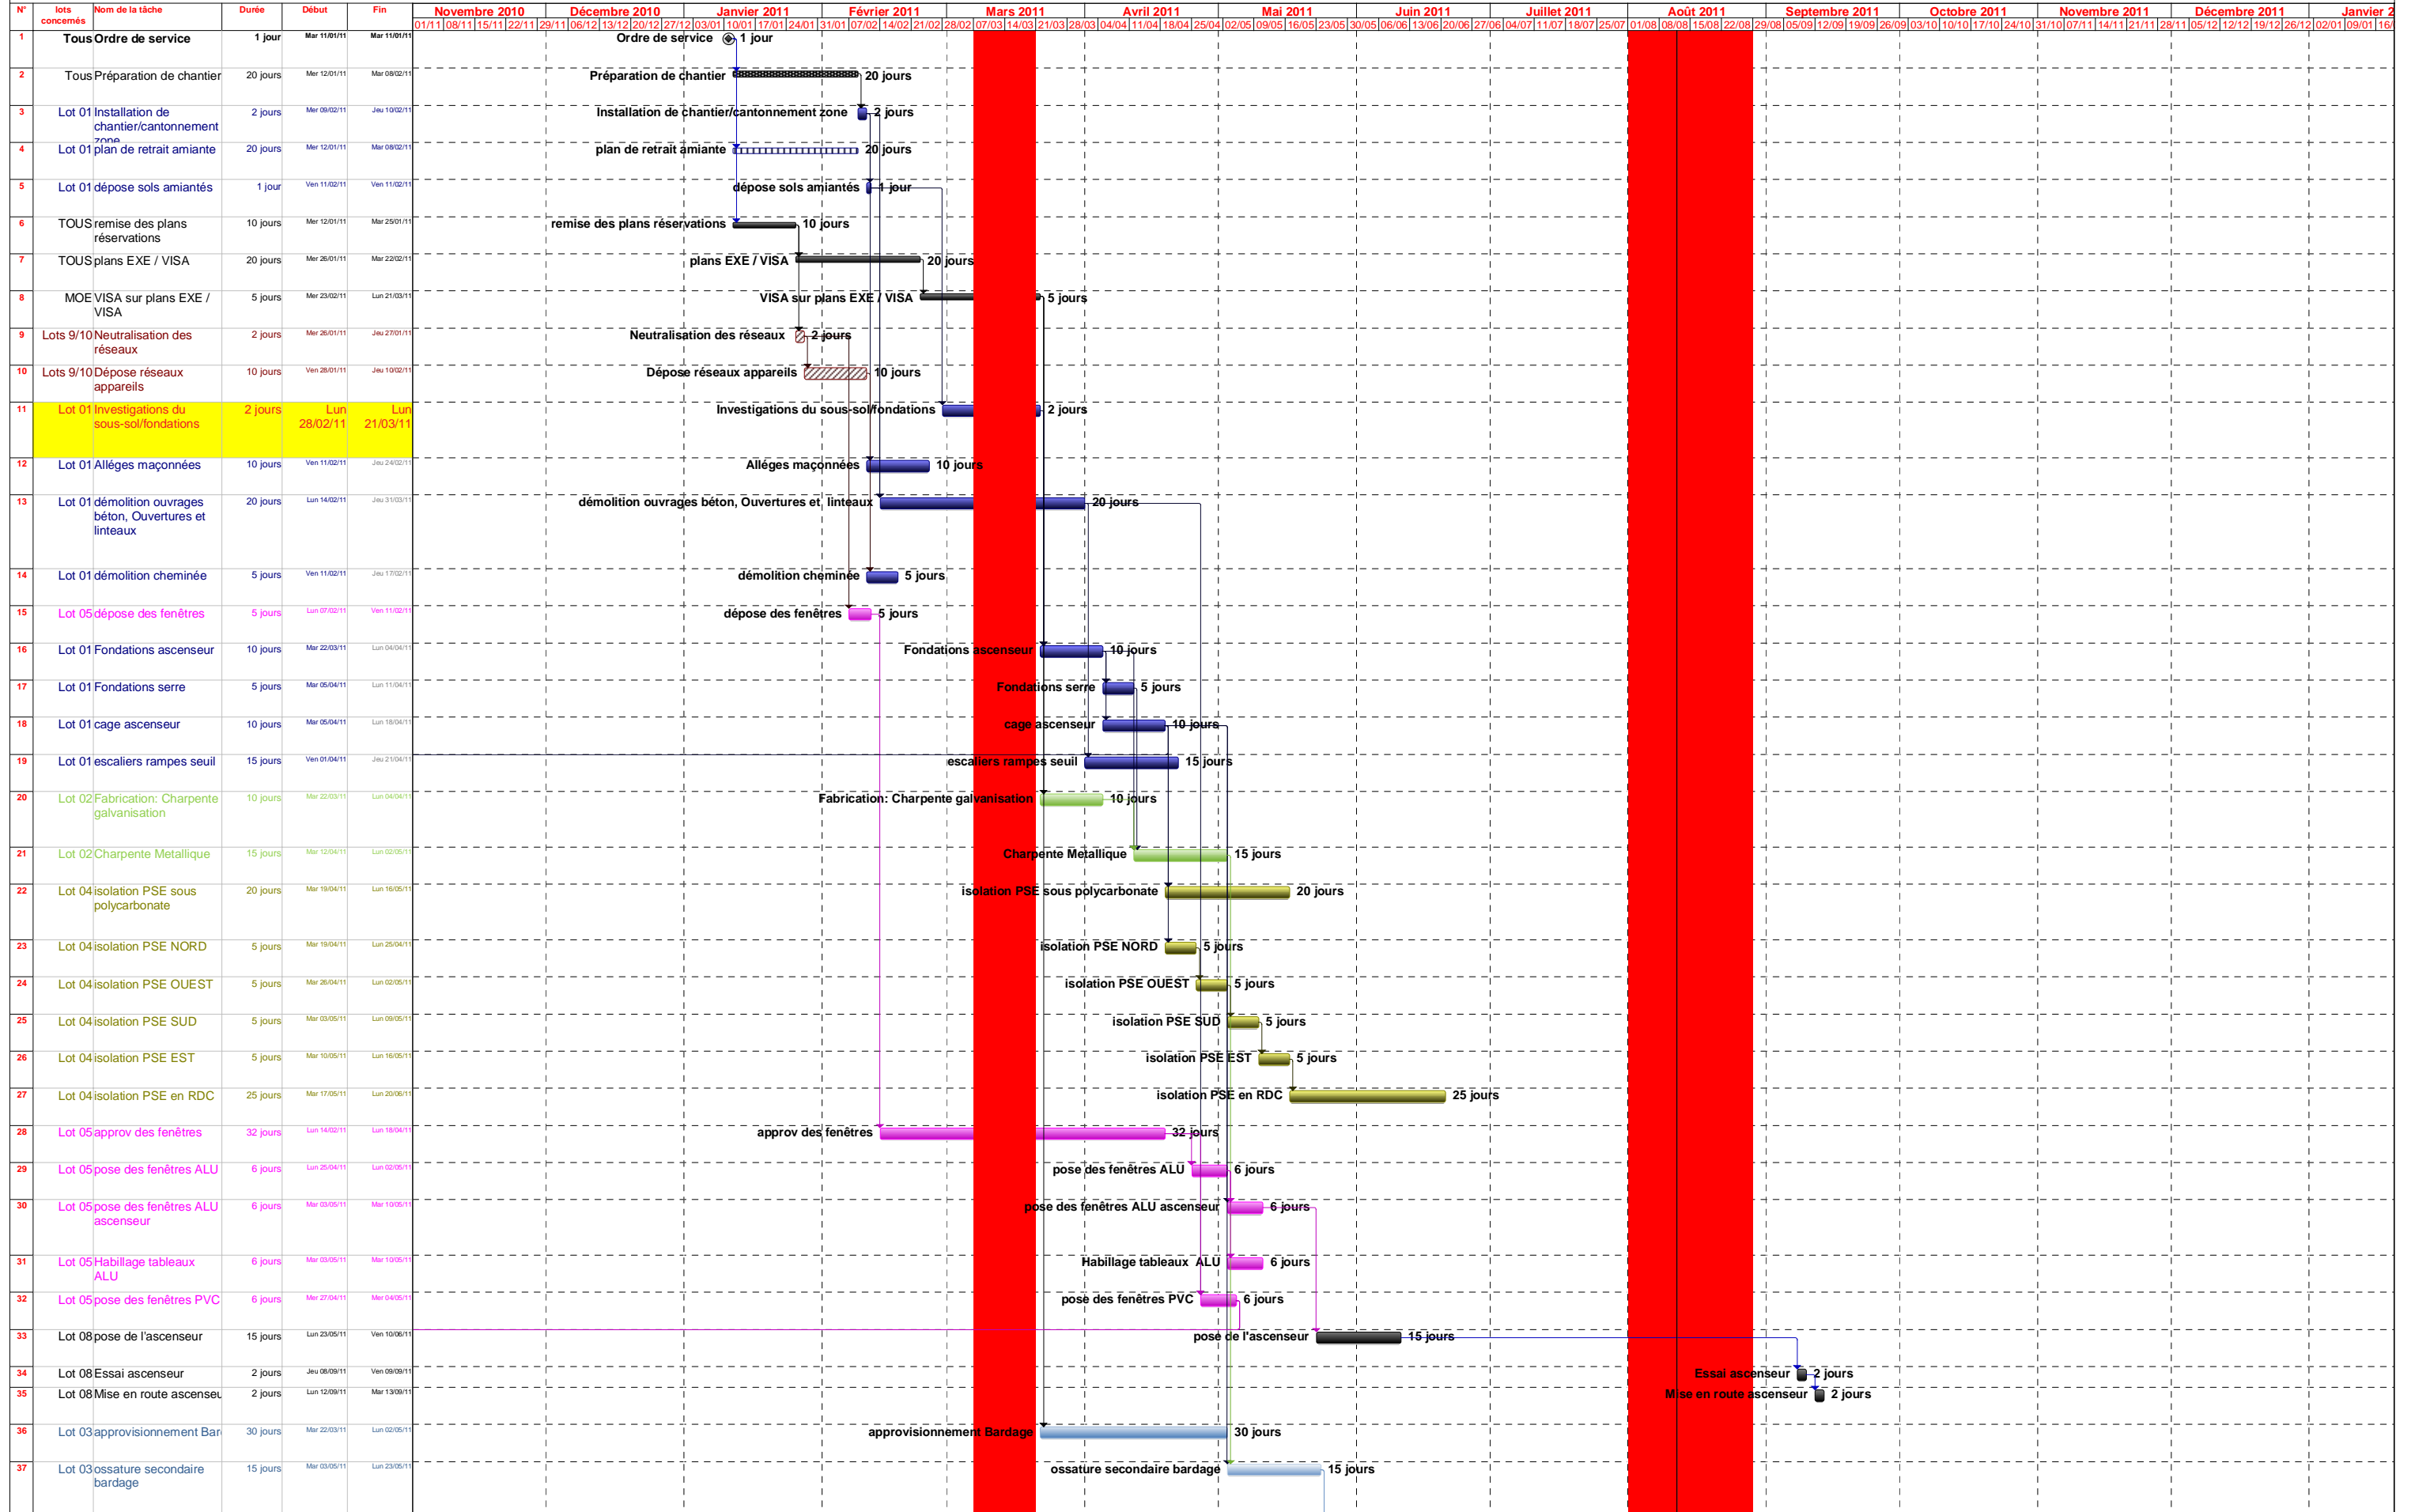

# - VILLE DE MAROMME- REHABILITATION D'UN BATIMENT EN MAISON DES ASSOCIATIONS A MAROMME PLANNING EXE RECALLE LOT 11 FINITION 12/08/2011

