

VILLE DE
MAROMME
Mairie
76150

Ecole Primaire Thérèse Delbos

Vue en plan


Services Techniques

par étage

Mise à jour

Echelle 1/250e

Date : 12 mars 2006

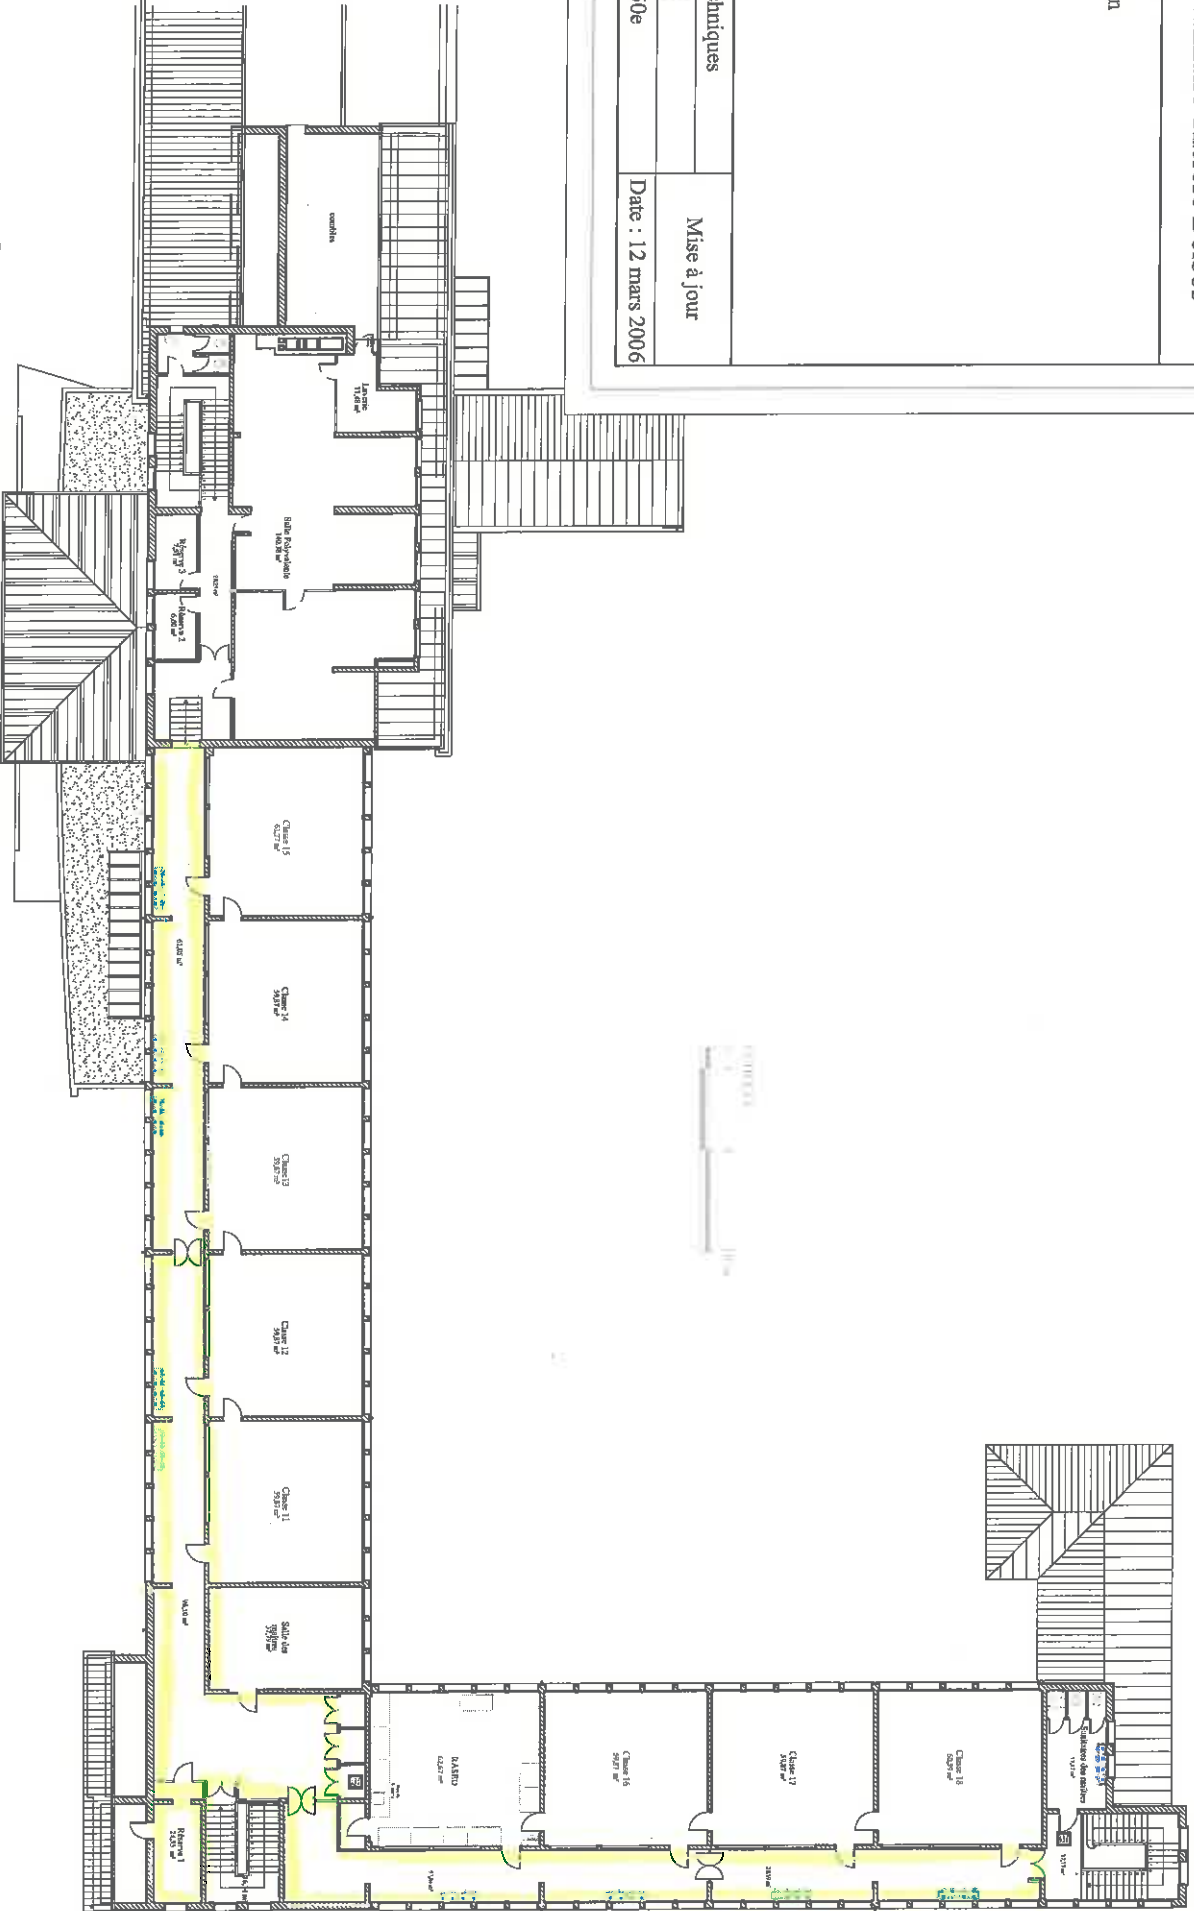



VILLE DE
MAROMME
Maire
76150

Ecole Primaire Thérèse Delbos

Vue en plan

Services Techniques

Rez de Chaussée

Echelle : 1/250e

Date : 03 sept 2007

